



# EINZELHÄUSER

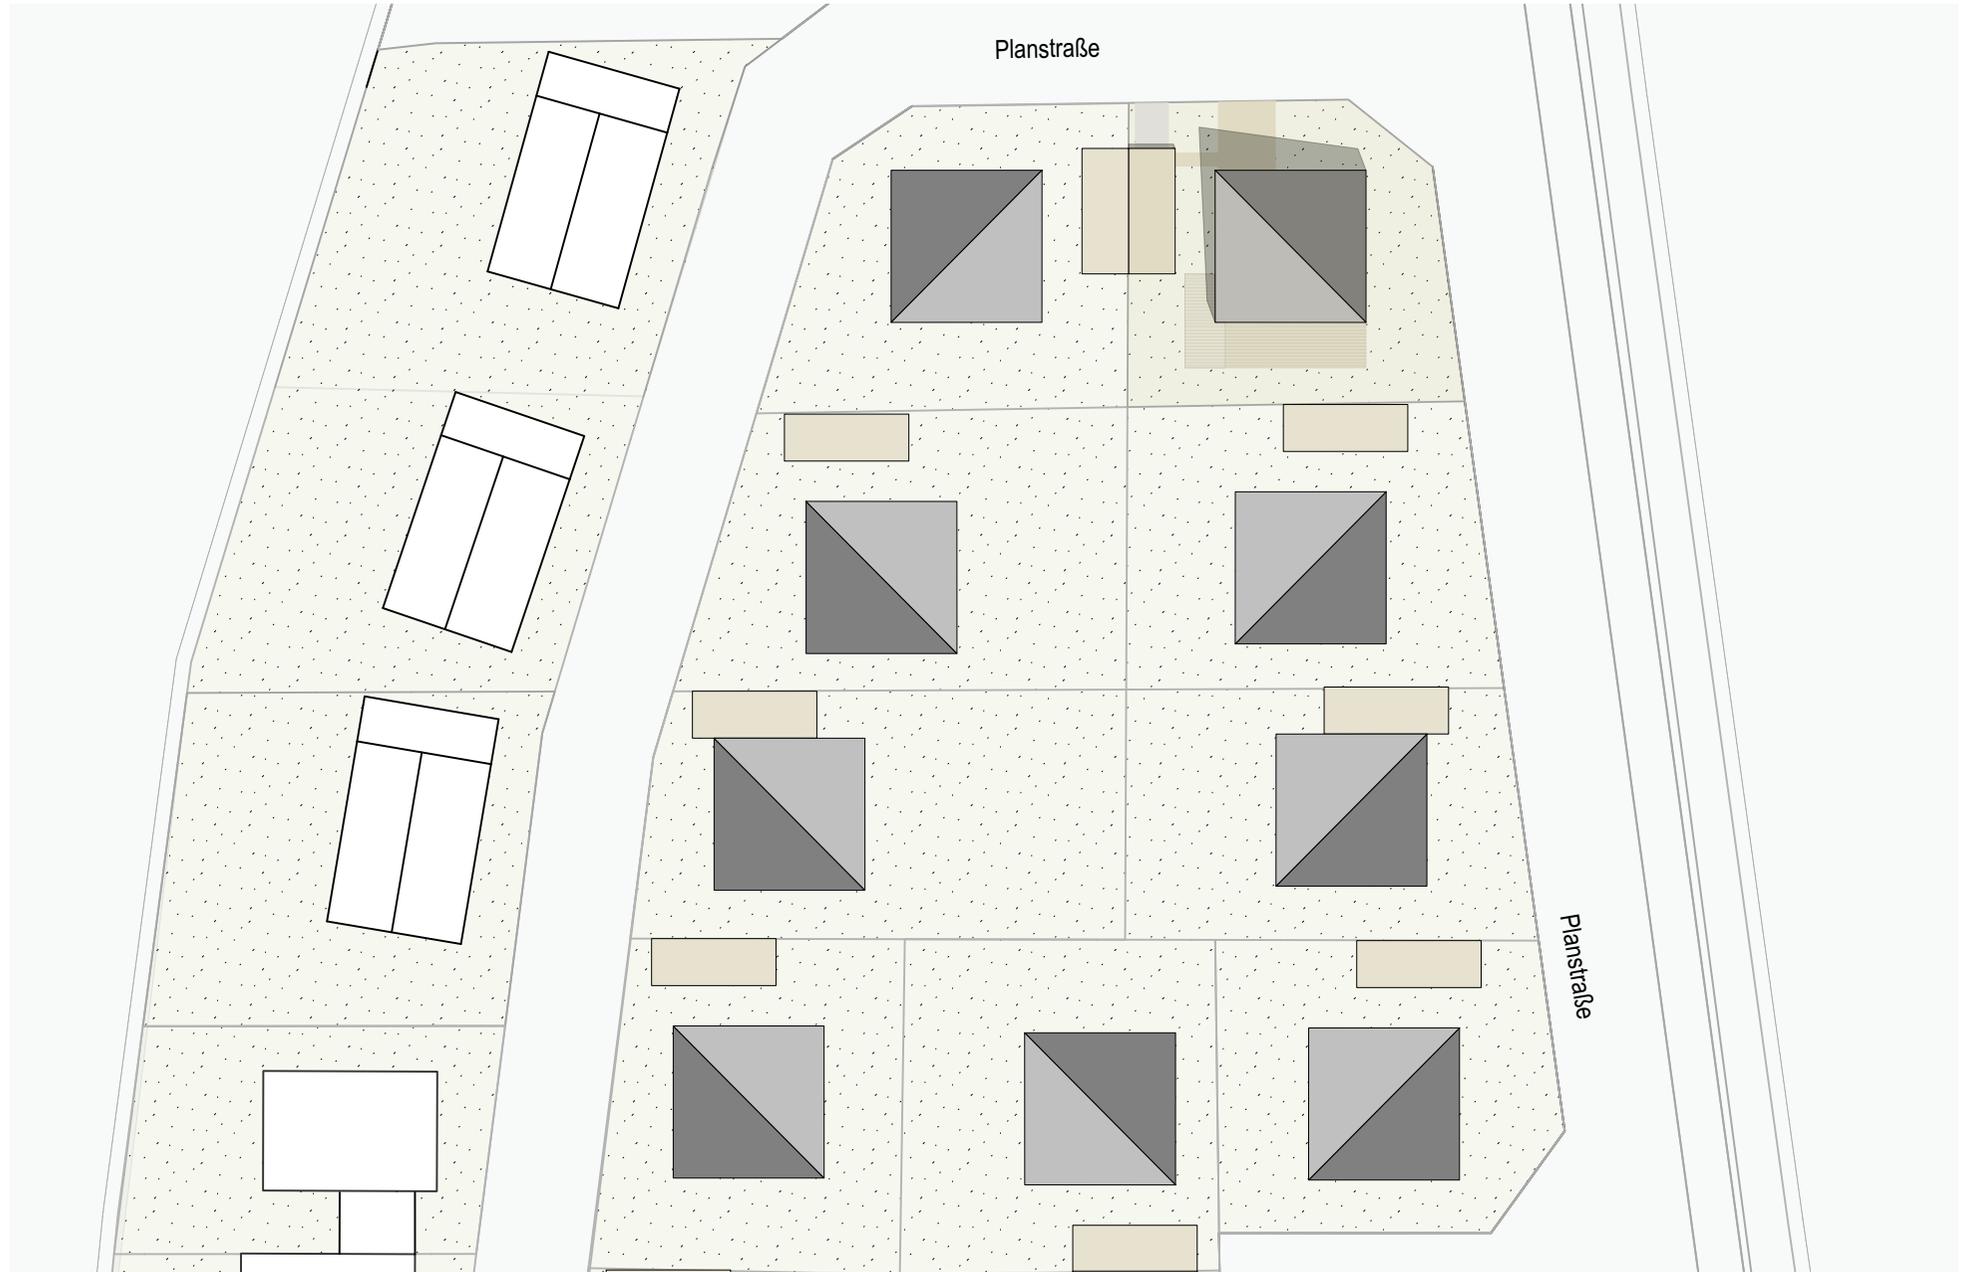

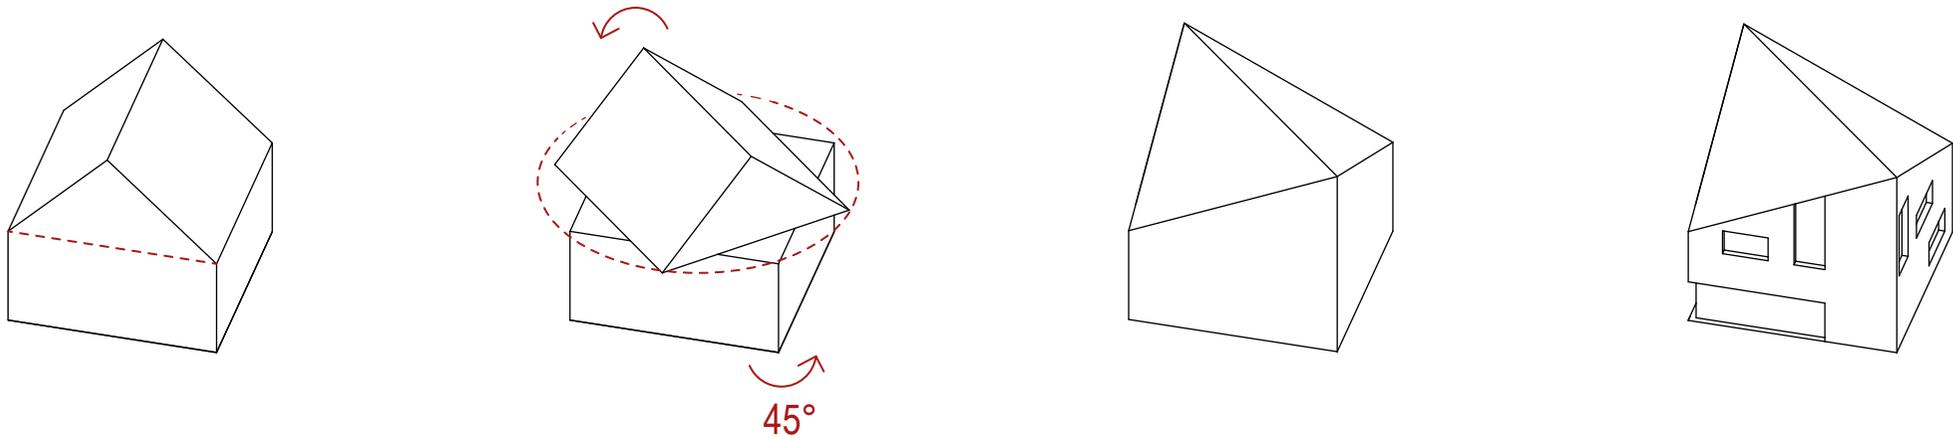





## Einzelhaus

**Der Entwurf des Einzelhauses in dem Bebauungsgebiet „Zwischen Mühlenbach und Hessenweg“ steht exemplarisch für das übergeordnete Thema „neue Wohnform“.**


Die äußere Gestalt des Hauses zeichnet sich durch eine signifikante geometrische Formensprache aus, welche durch die Dachform des diagonalen Satteldaches erzeugt wird. Weitere wesentliche Merkmale des Gebäudes sind die variierenden horizontal und vertikal ausgerichteten Fensteröffnungen in der Fassade. Das äußere Gestaltungskonzept findet sich auch im Inneren wieder: Anhand der diagonalen Erschließungsform entstehen ungewöhnlich spannende Innenräume. Zusätzliche Öffnungen in den Geschossdecken machen die Geometrie des Gebäudes über verschiedene Ebenen erlebbar und ermöglichen besondere innenräumliche Perspektiven. Der Entwurf lässt je nach Nutzerwünsche auch flexible Anpassungsmöglichkeiten zu. So können hier bei Bedarf die Lufträume zu Gunsten von mehr Wohnfläche entfallen.

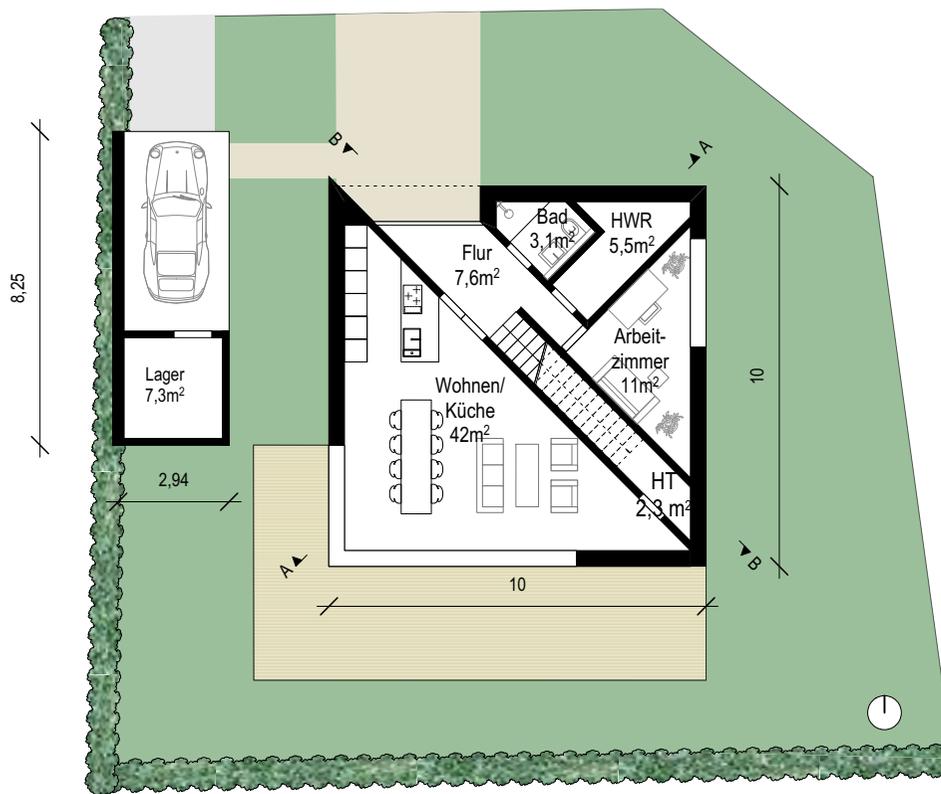

ERDGESCHOSS 1:200

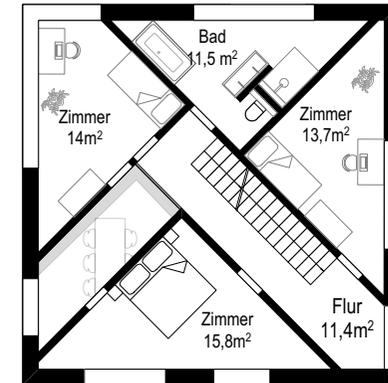


OBERGESCHOSS 1:200

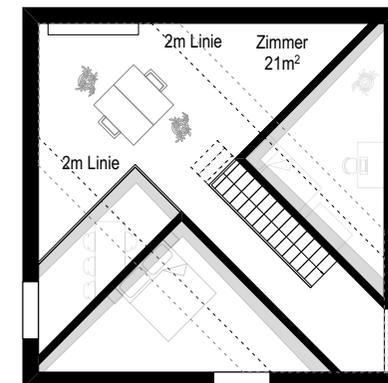

DACHGESCHOSS 1:200



SCHNITT A-A 1:200

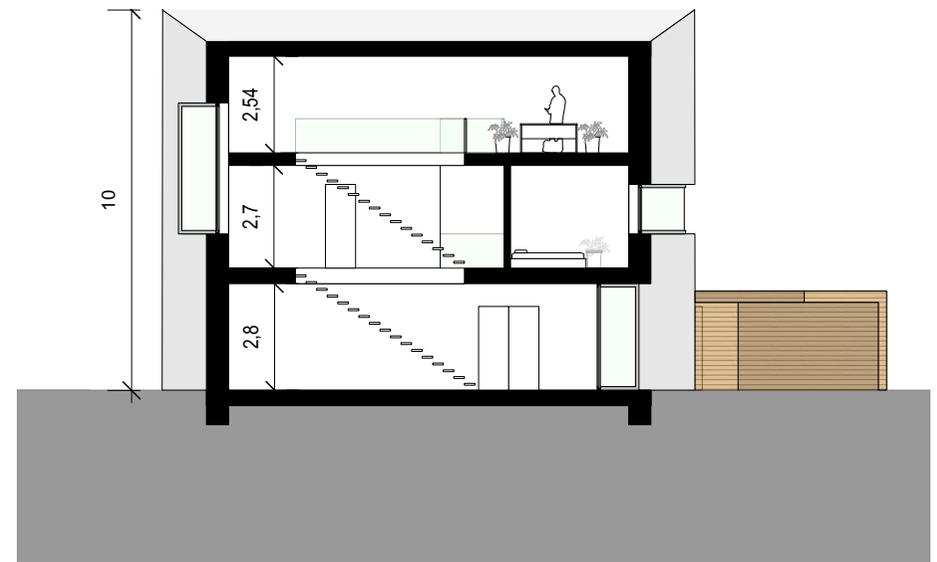

SCHNITT B-B 1:200




ANSICHT NORD 1:200



ANSICHT WEST 1:200



ANSICHT SÜD 1:200

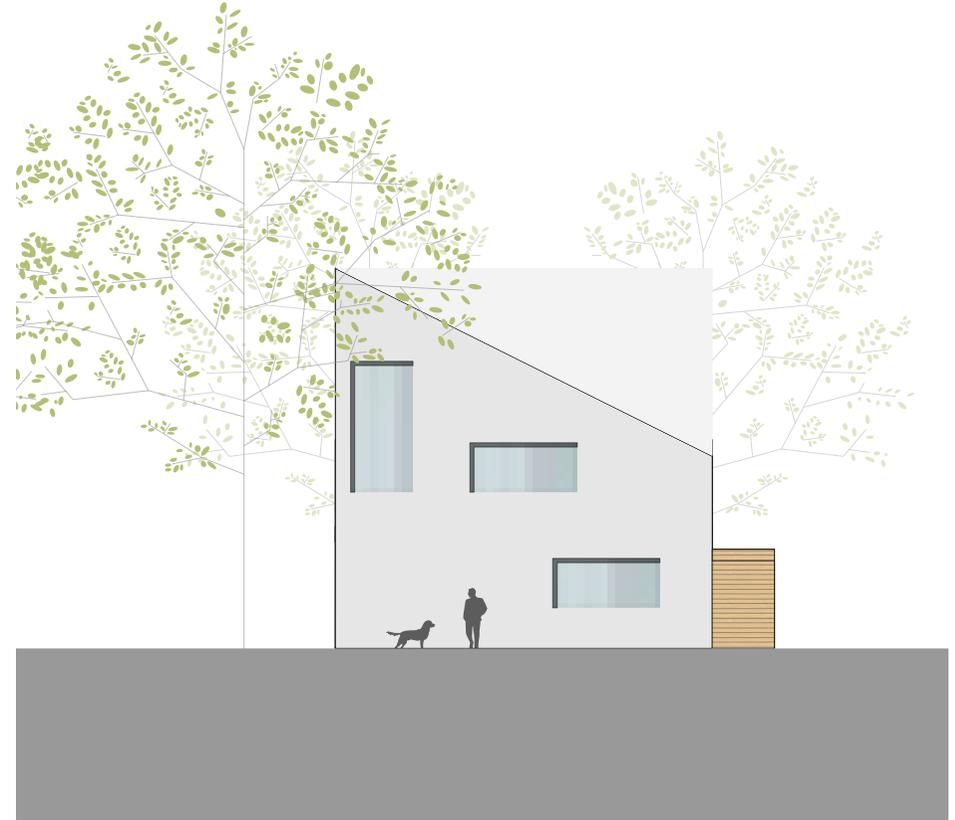

ANSICHT OST 1:200

