


Anlage 1

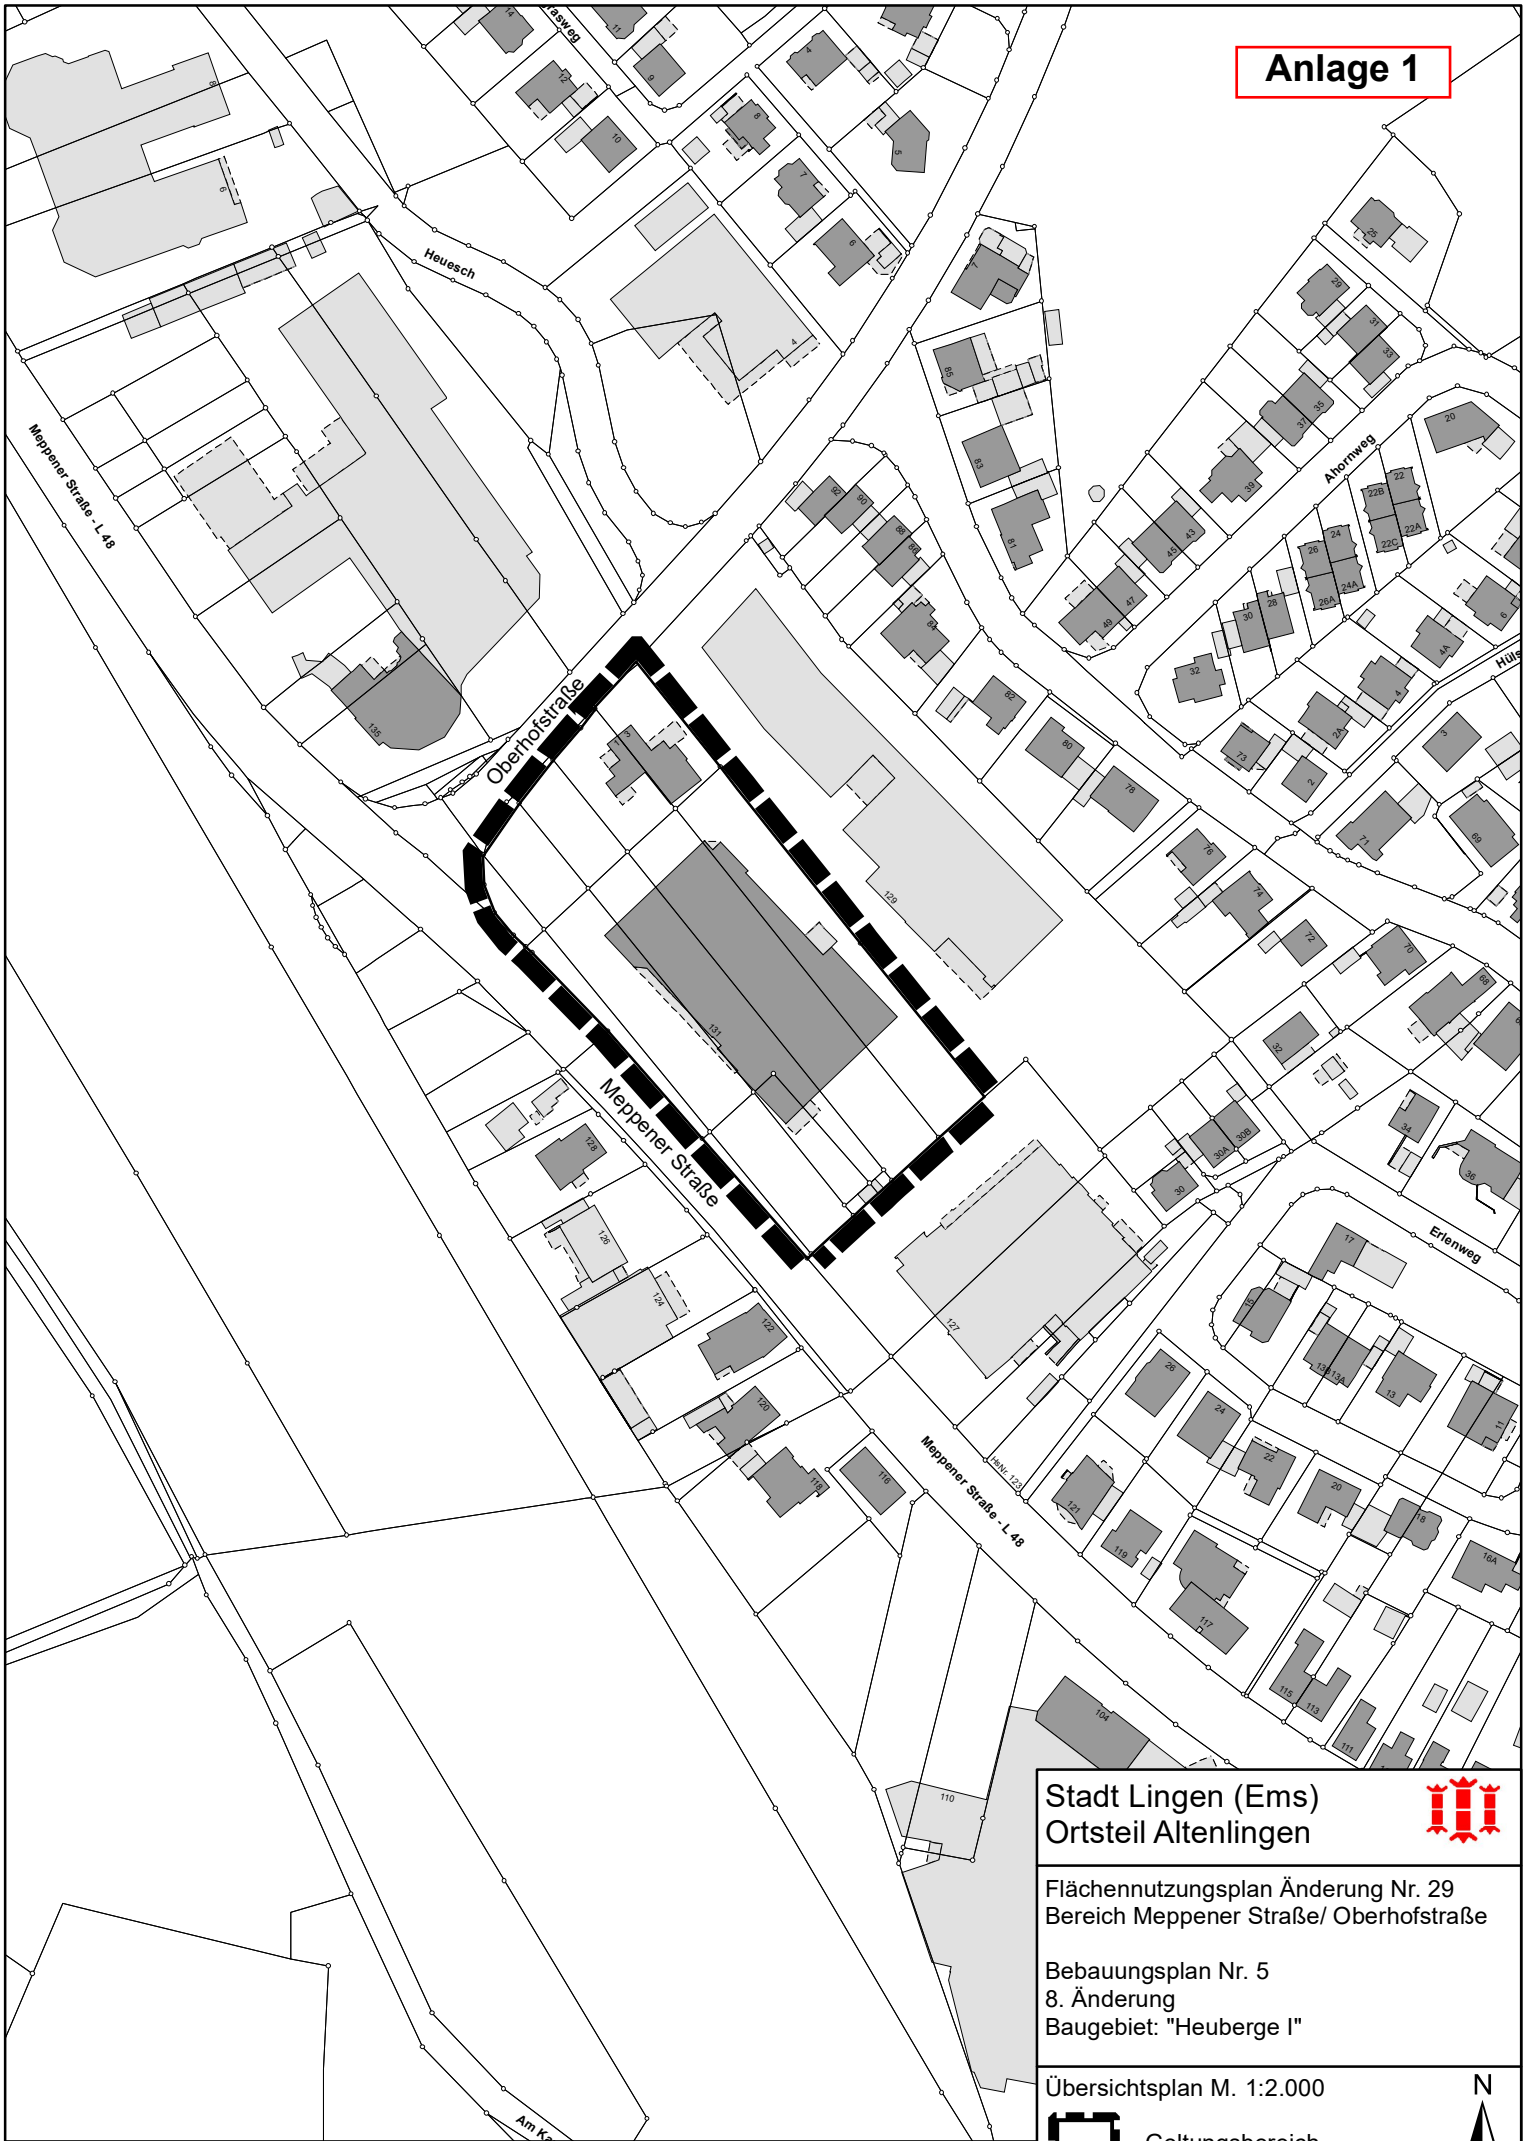

Stadt Lingen (Ems)
Ortsteil Altenlingen



Flächennutzungsplan Änderung Nr. 29
Bereich Meppener Straße/ Oberhofstraße

Bebauungsplan Nr. 5
8. Änderung
Baugebiet: "Heuberge I"

Übersichtsplan M. 1:2.000



Geltungsbereich

