


Baugebiet "Südlich Kleekamp / An der Schonung"

E 390506 m

N 5819413 m

220/8

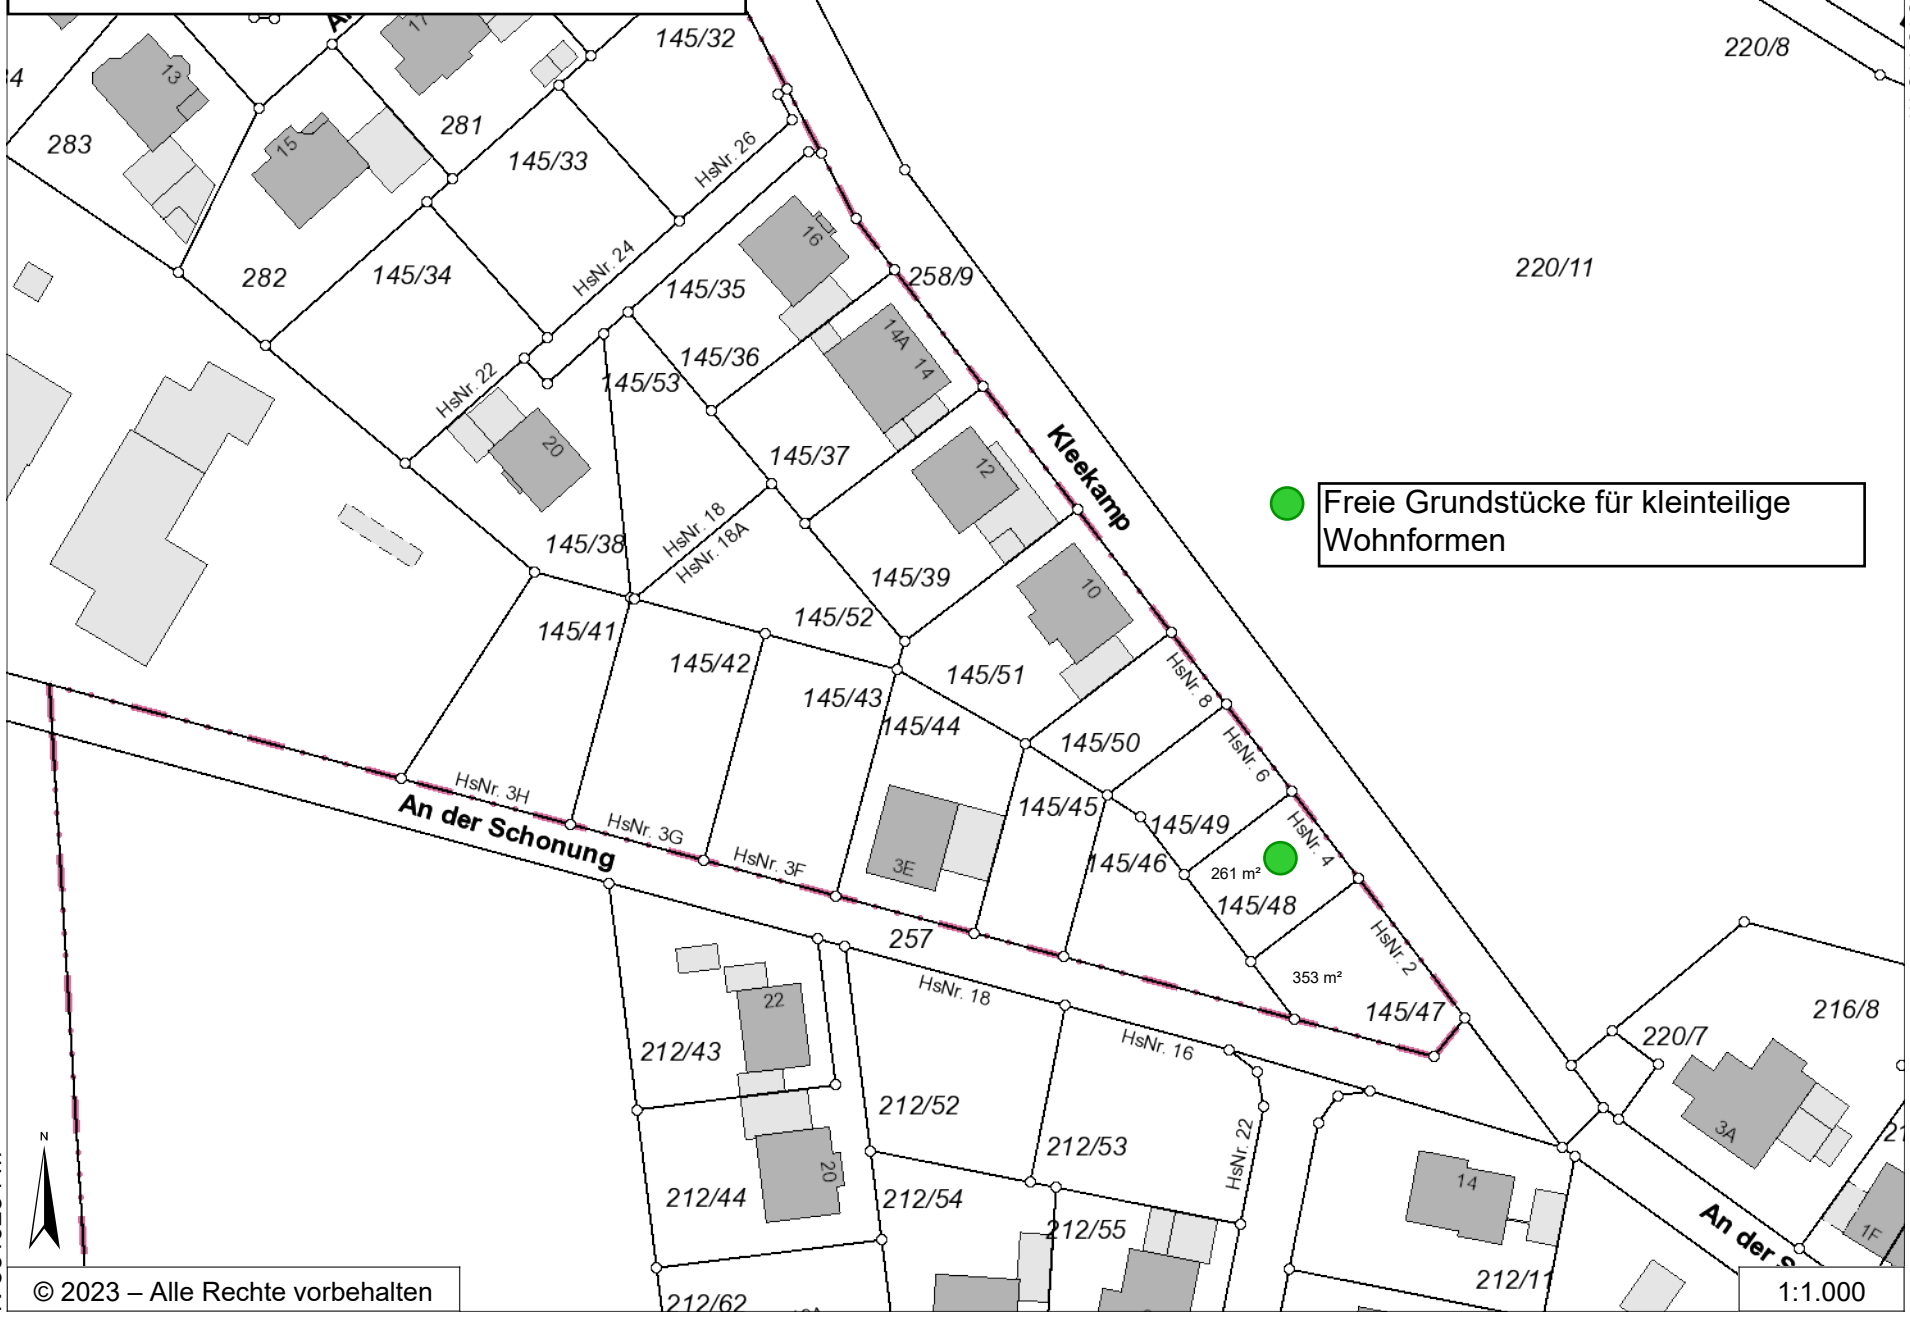

● Freie Grundstücke für kleinteilige Wohnformen



N 5819234 m

© 2023 – Alle Rechte vorbehalten

E 390255 m

1:1.000