


Baugebiet
„Südlich Kötterhook“

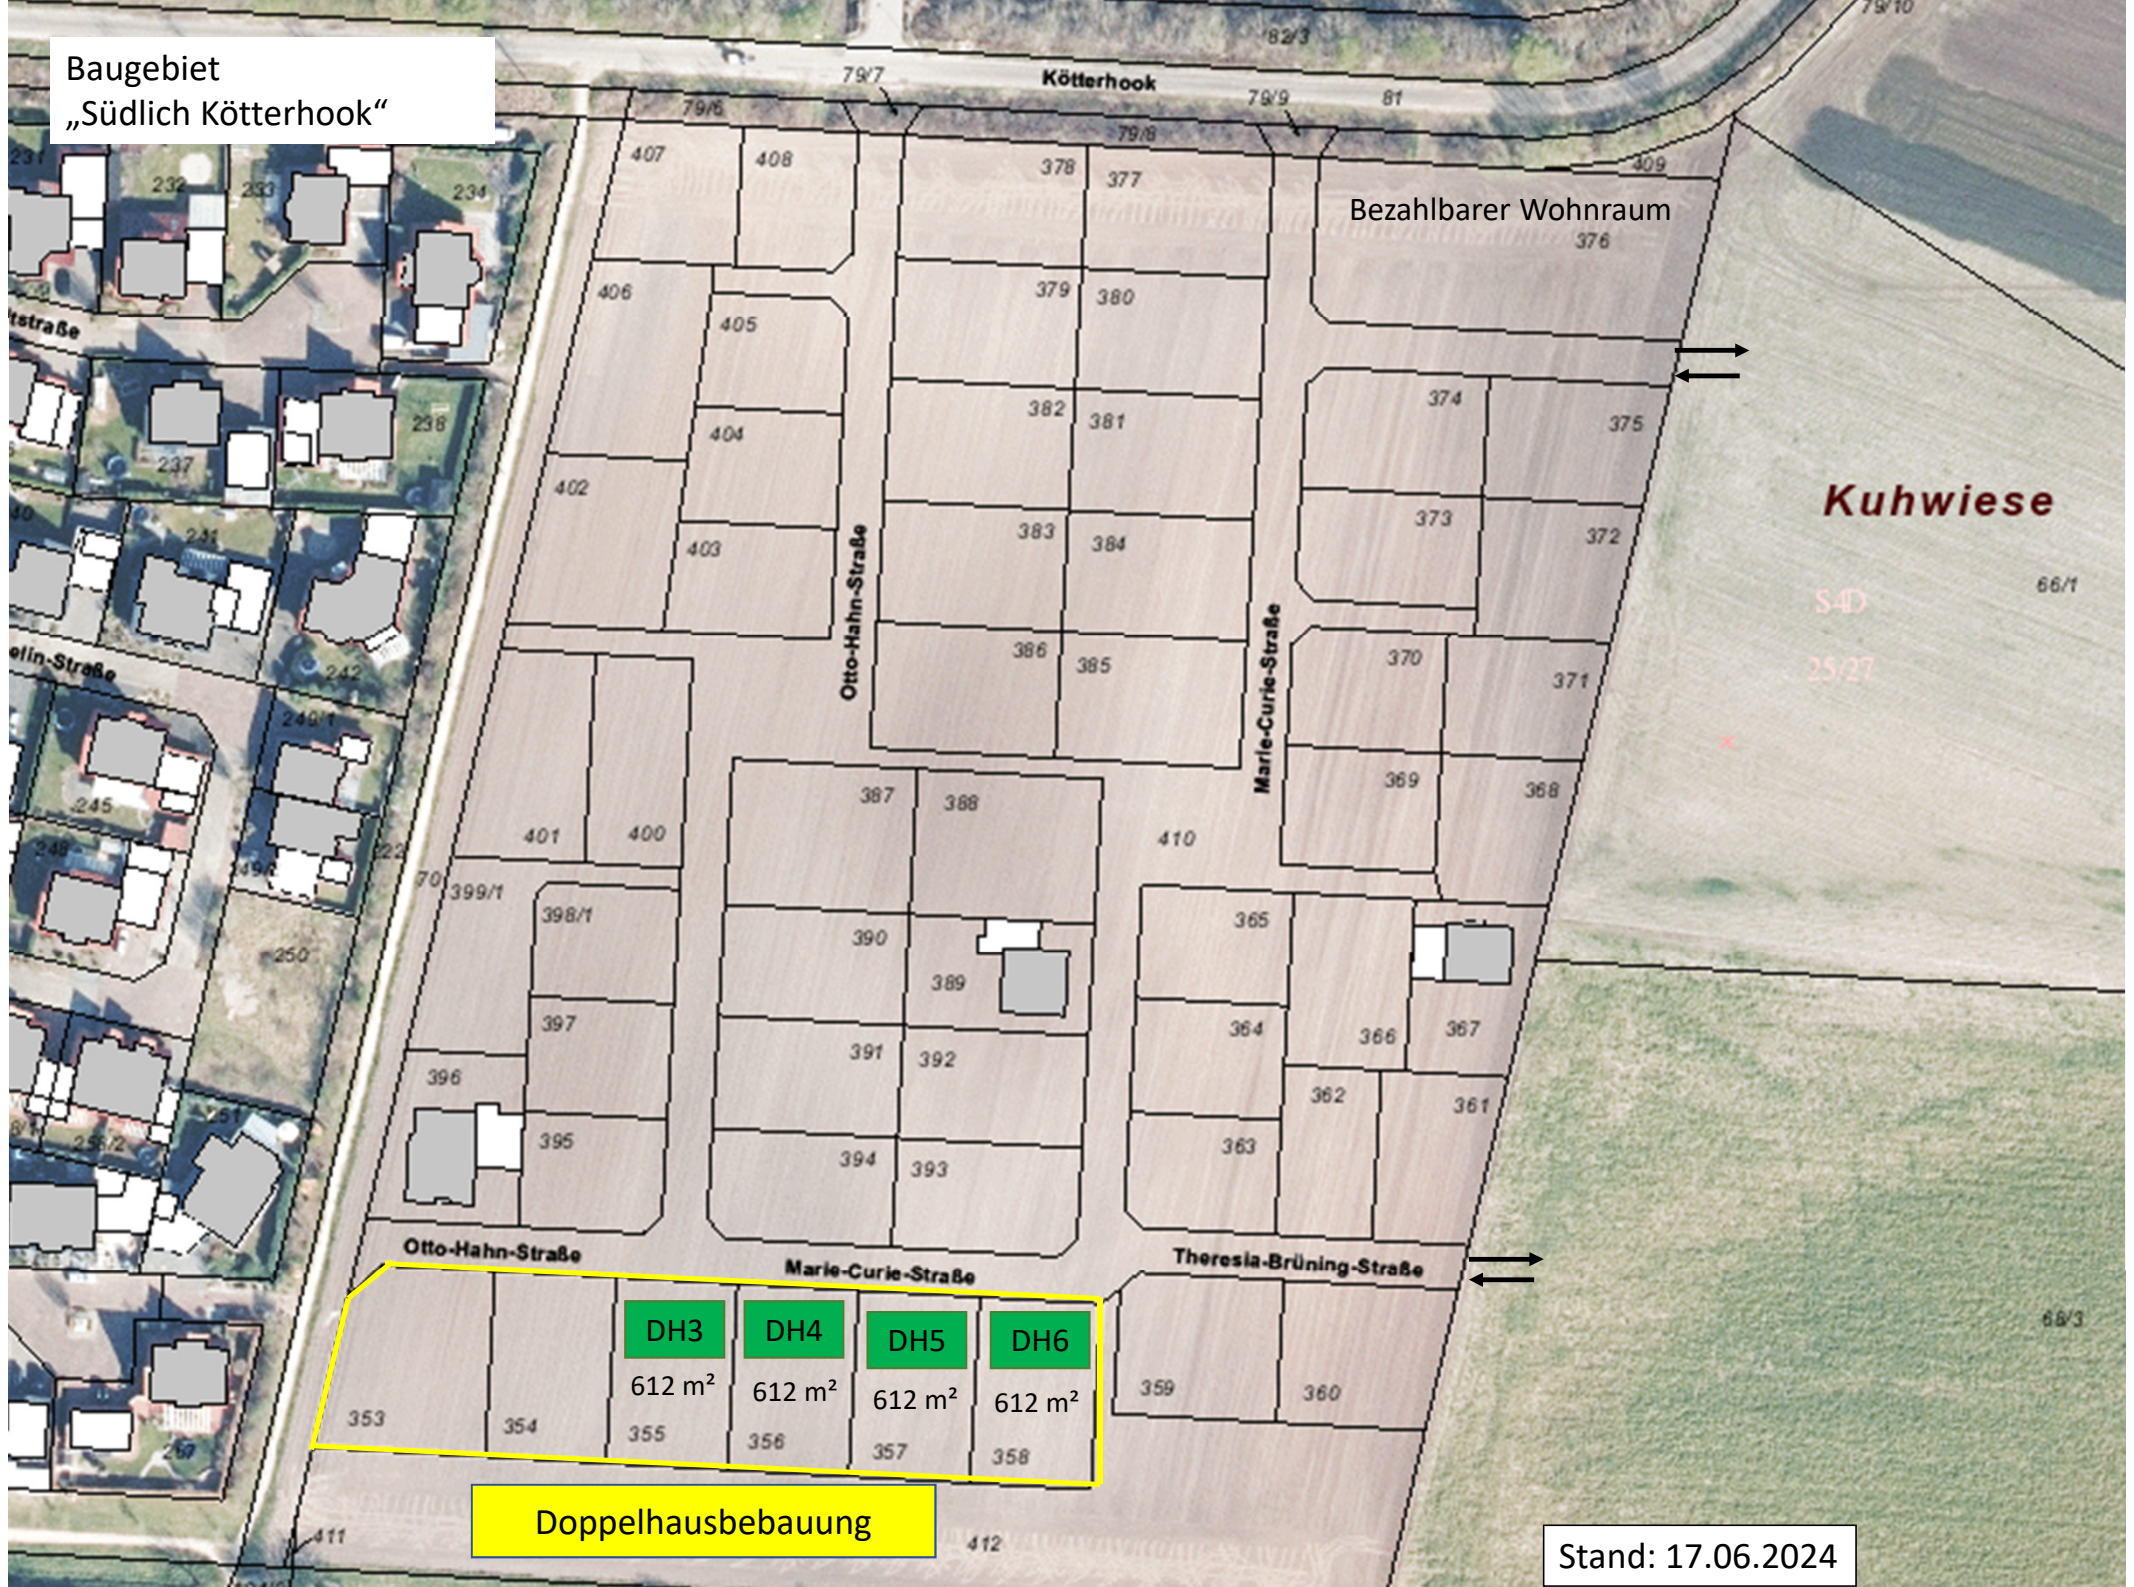

Bezahlbarer Wohnraum
376

Kuhwiese

Otto-Hahn-Straße

Marie-Curie-Straße

Theresia-Brüning-Straße

DH3

DH4

DH5

DH6

612 m²

612 m²

612 m²

612 m²

Doppelhausbebauung

Stand: 17.06.2024