


Baugebiet
„Südlich Kötterhook“

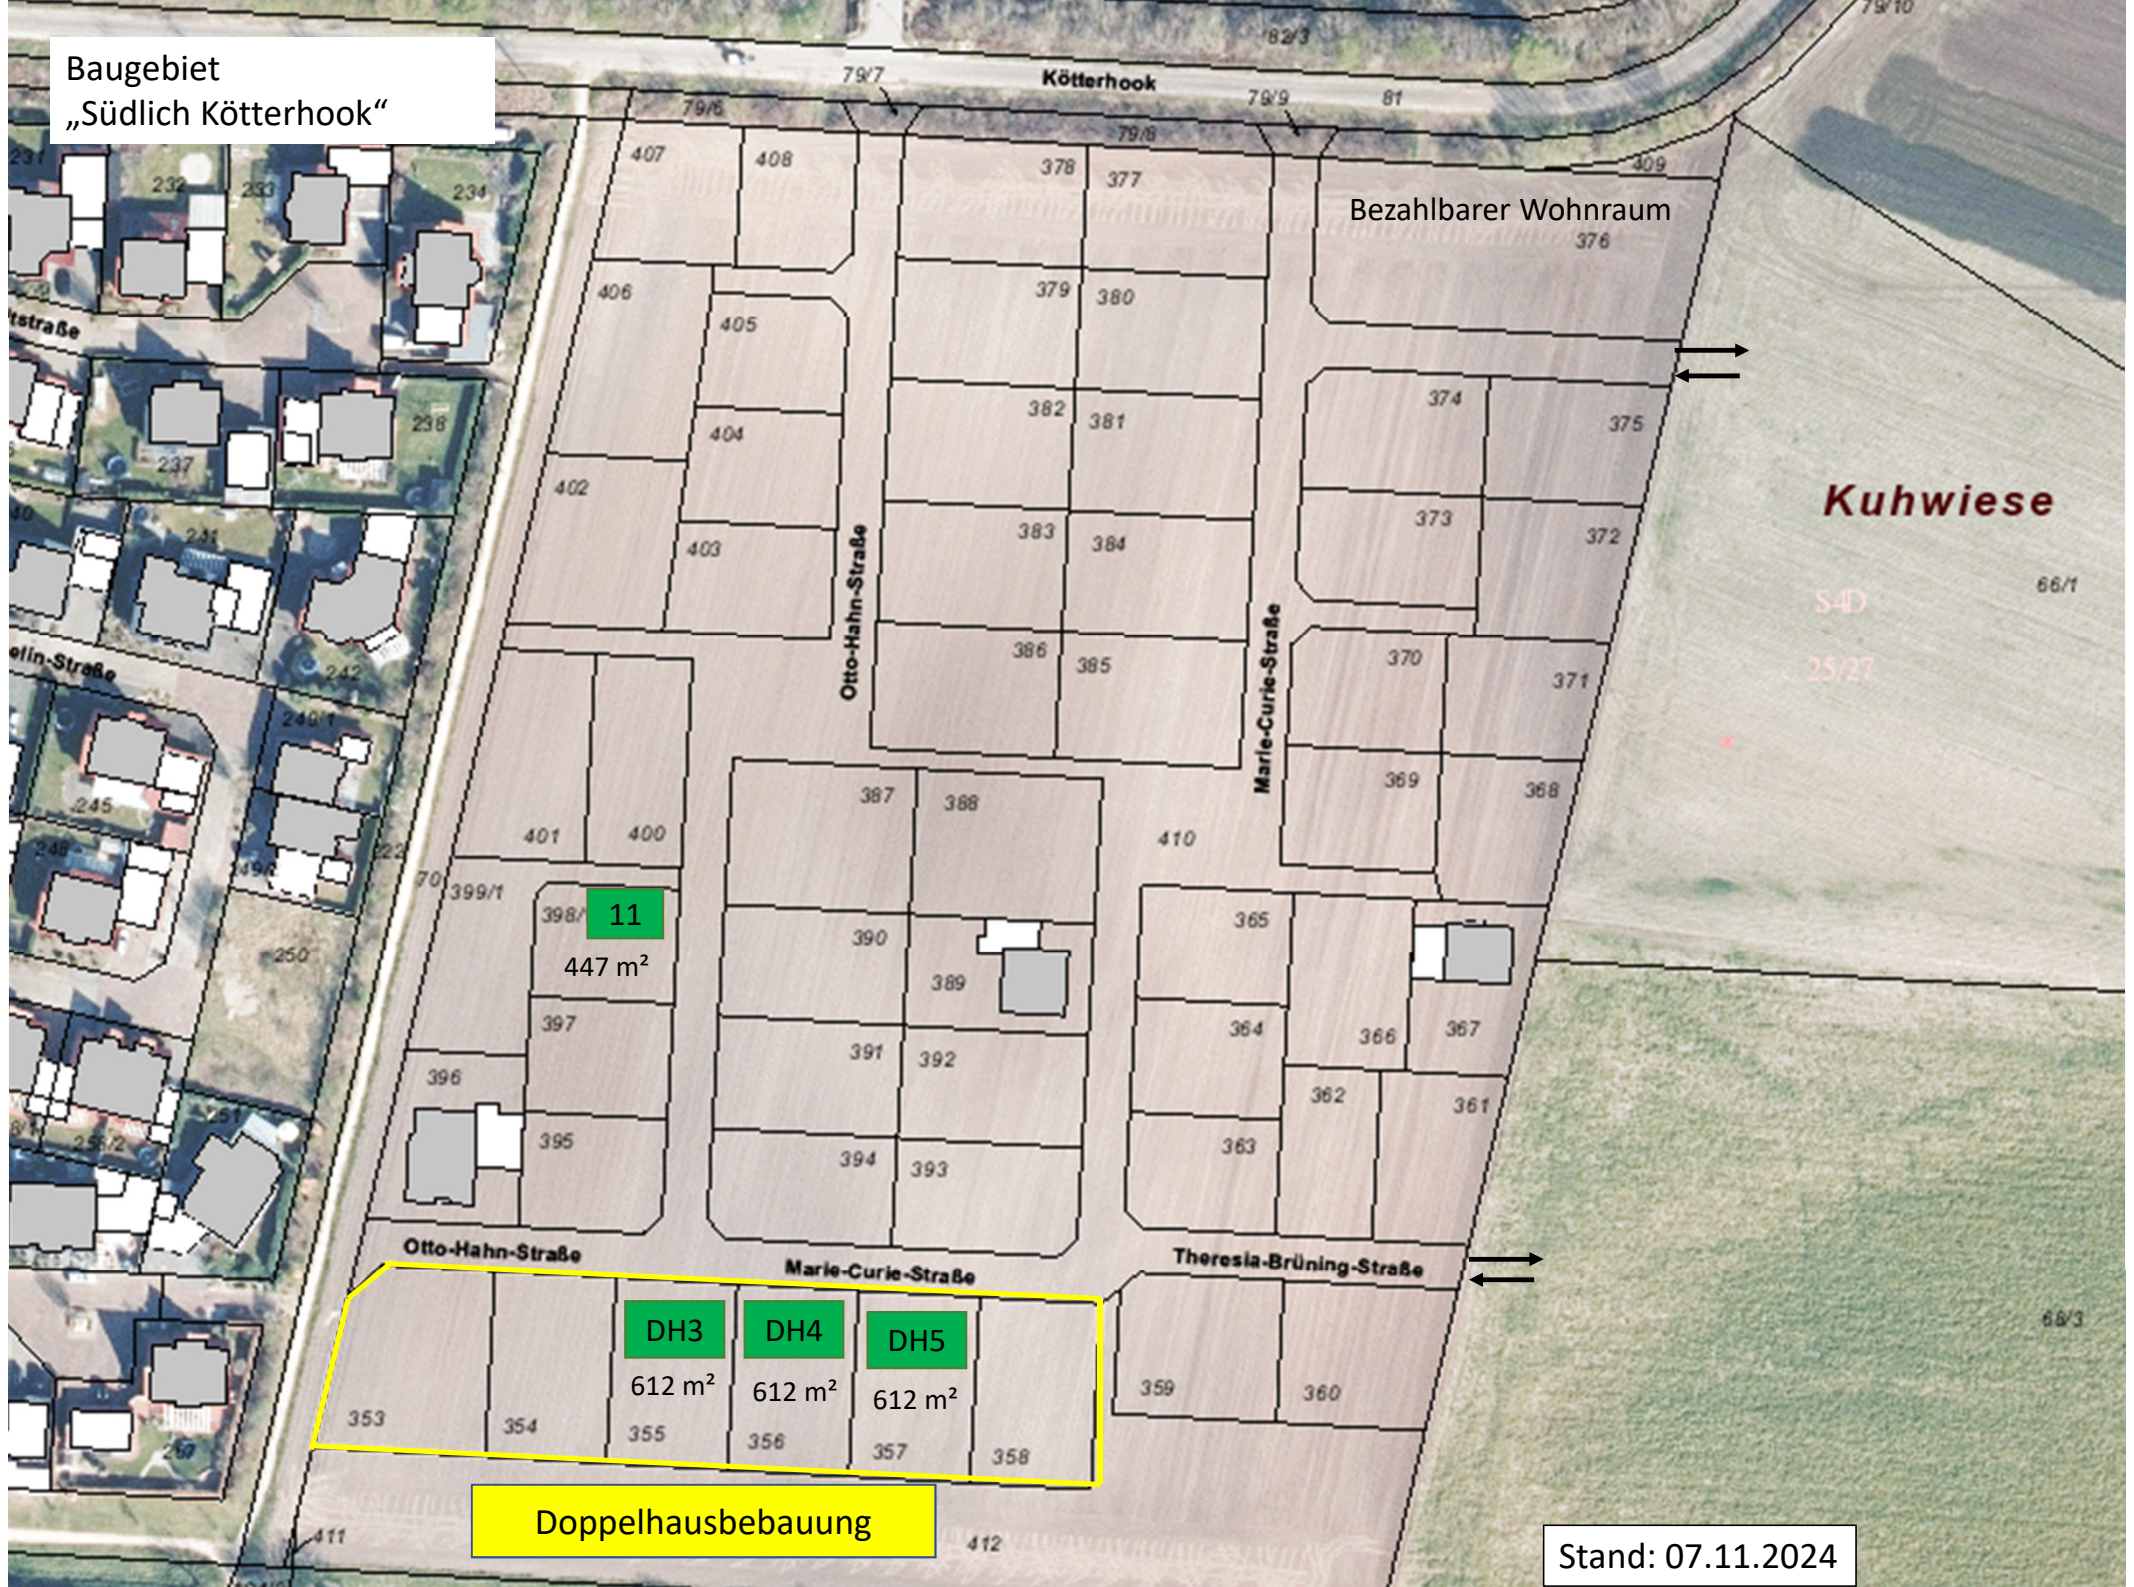

Bezahlbarer Wohnraum

Kuhwiese

11

447 m²

DH3

612 m²

DH4

612 m²

DH5

612 m²

Doppelhausbebauung

Stand: 07.11.2024