


Baugebiet
„Südlich Kötterhook“

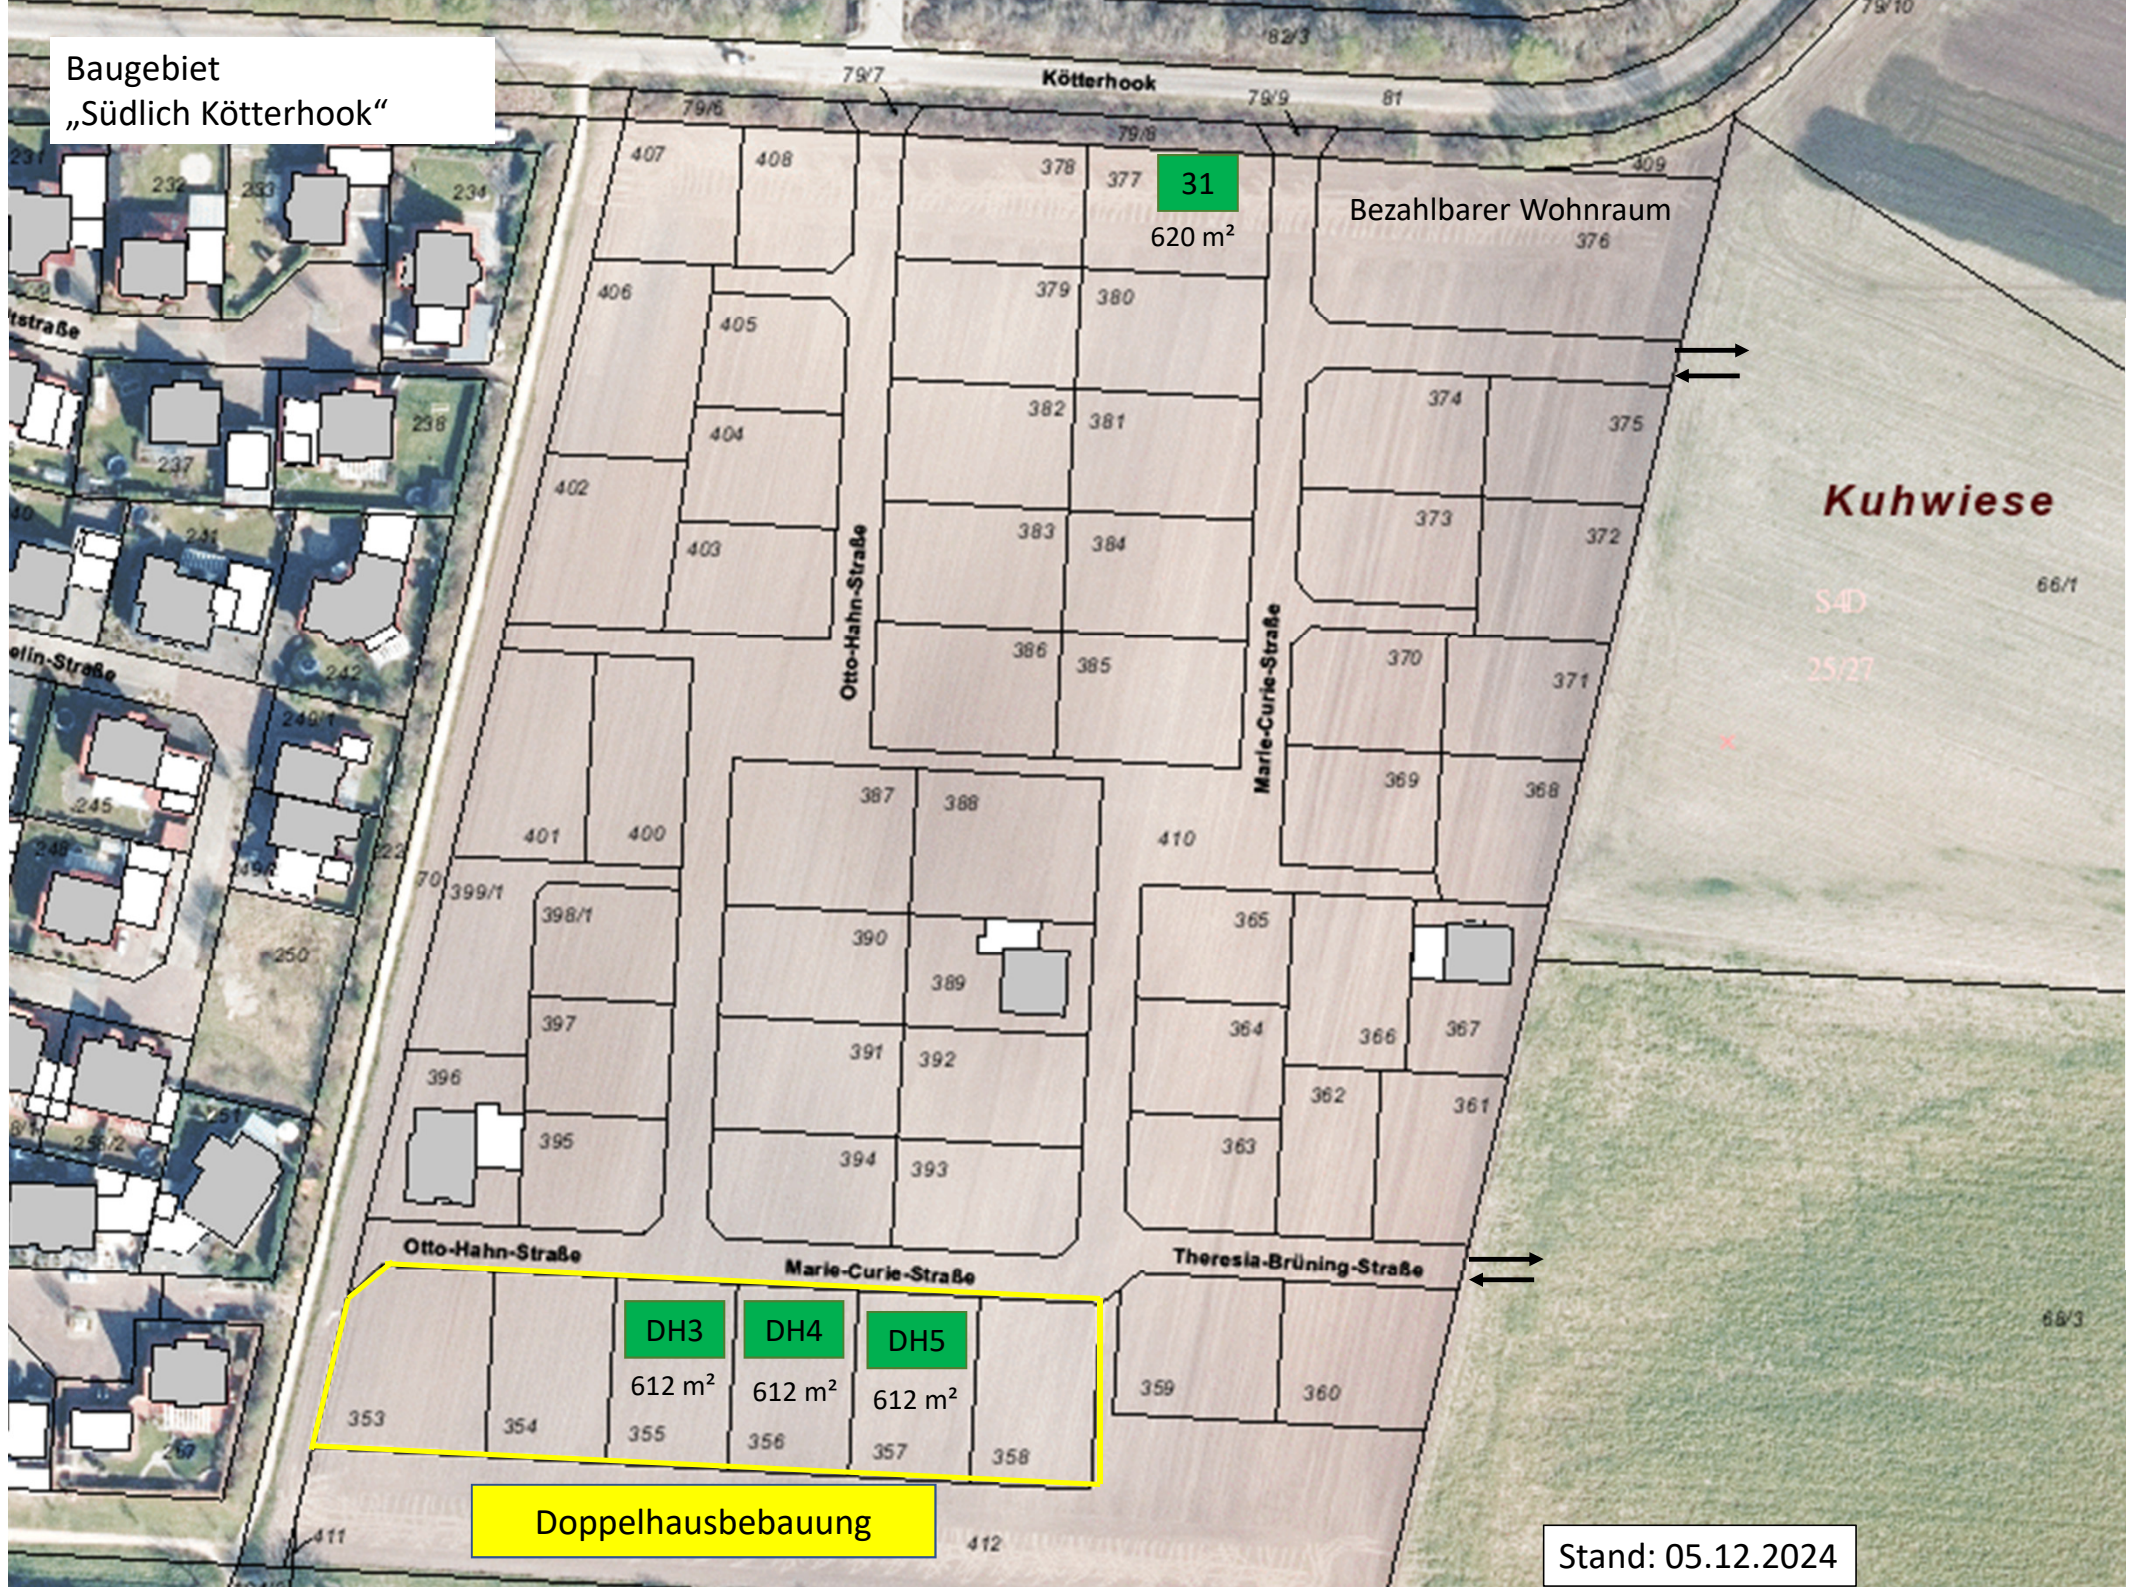

31

620 m²

Bezahlbarer Wohnraum

376

Kuhwiese

S-D

25/27

66/1

66/3

DH3

612 m²

DH4

612 m²

DH5

612 m²

Doppelhausbebauung

Stand: 05.12.2024