


Anlage 2

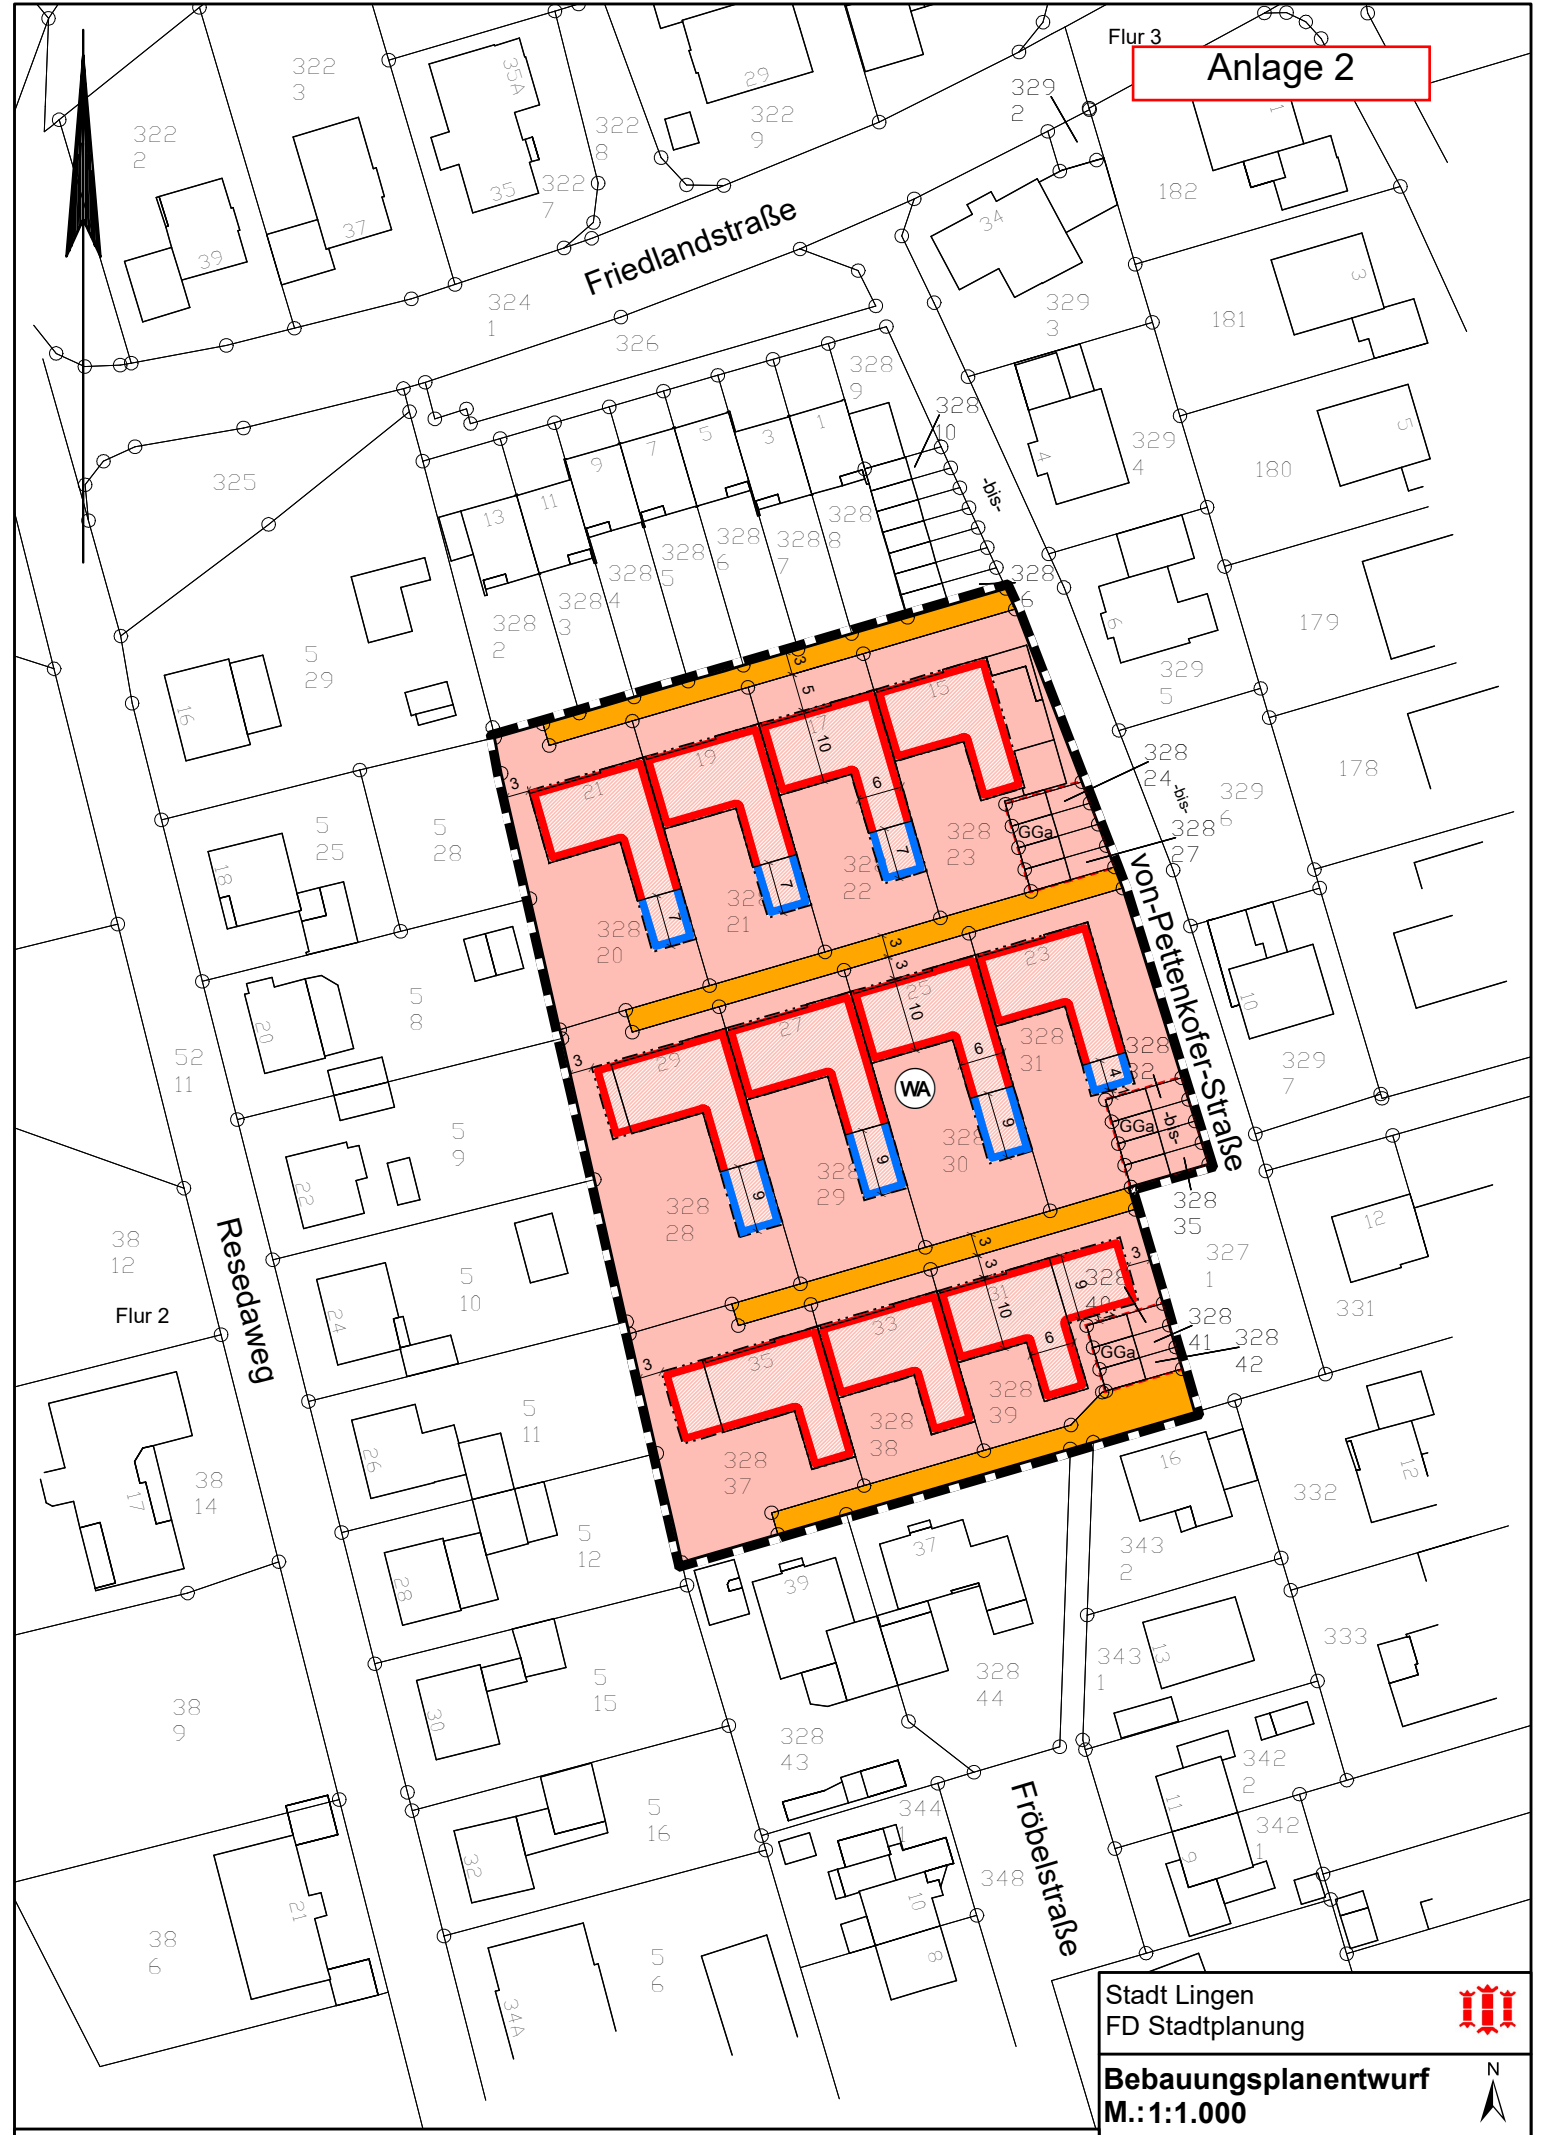

Flur 3

Flur 2

Friedlandstraße

Resedaweg

Von-Pettkofer-Strasse

Fröbelstraße

Stadt Lingen
FD Stadtplanung



Bebauungsplanentwurf
M.: 1:1.000

