




Vermessungs- und Katasterverwaltung Niedersachsen

Gemeinde: Lingen (Ems), Stadt
Gemarkung: Altenlingen
Flur: 25 Flurstück: 17/43

Liegenschaftskarte 1:500

Standardpräsentation

Erstellt am: 07.05.2024

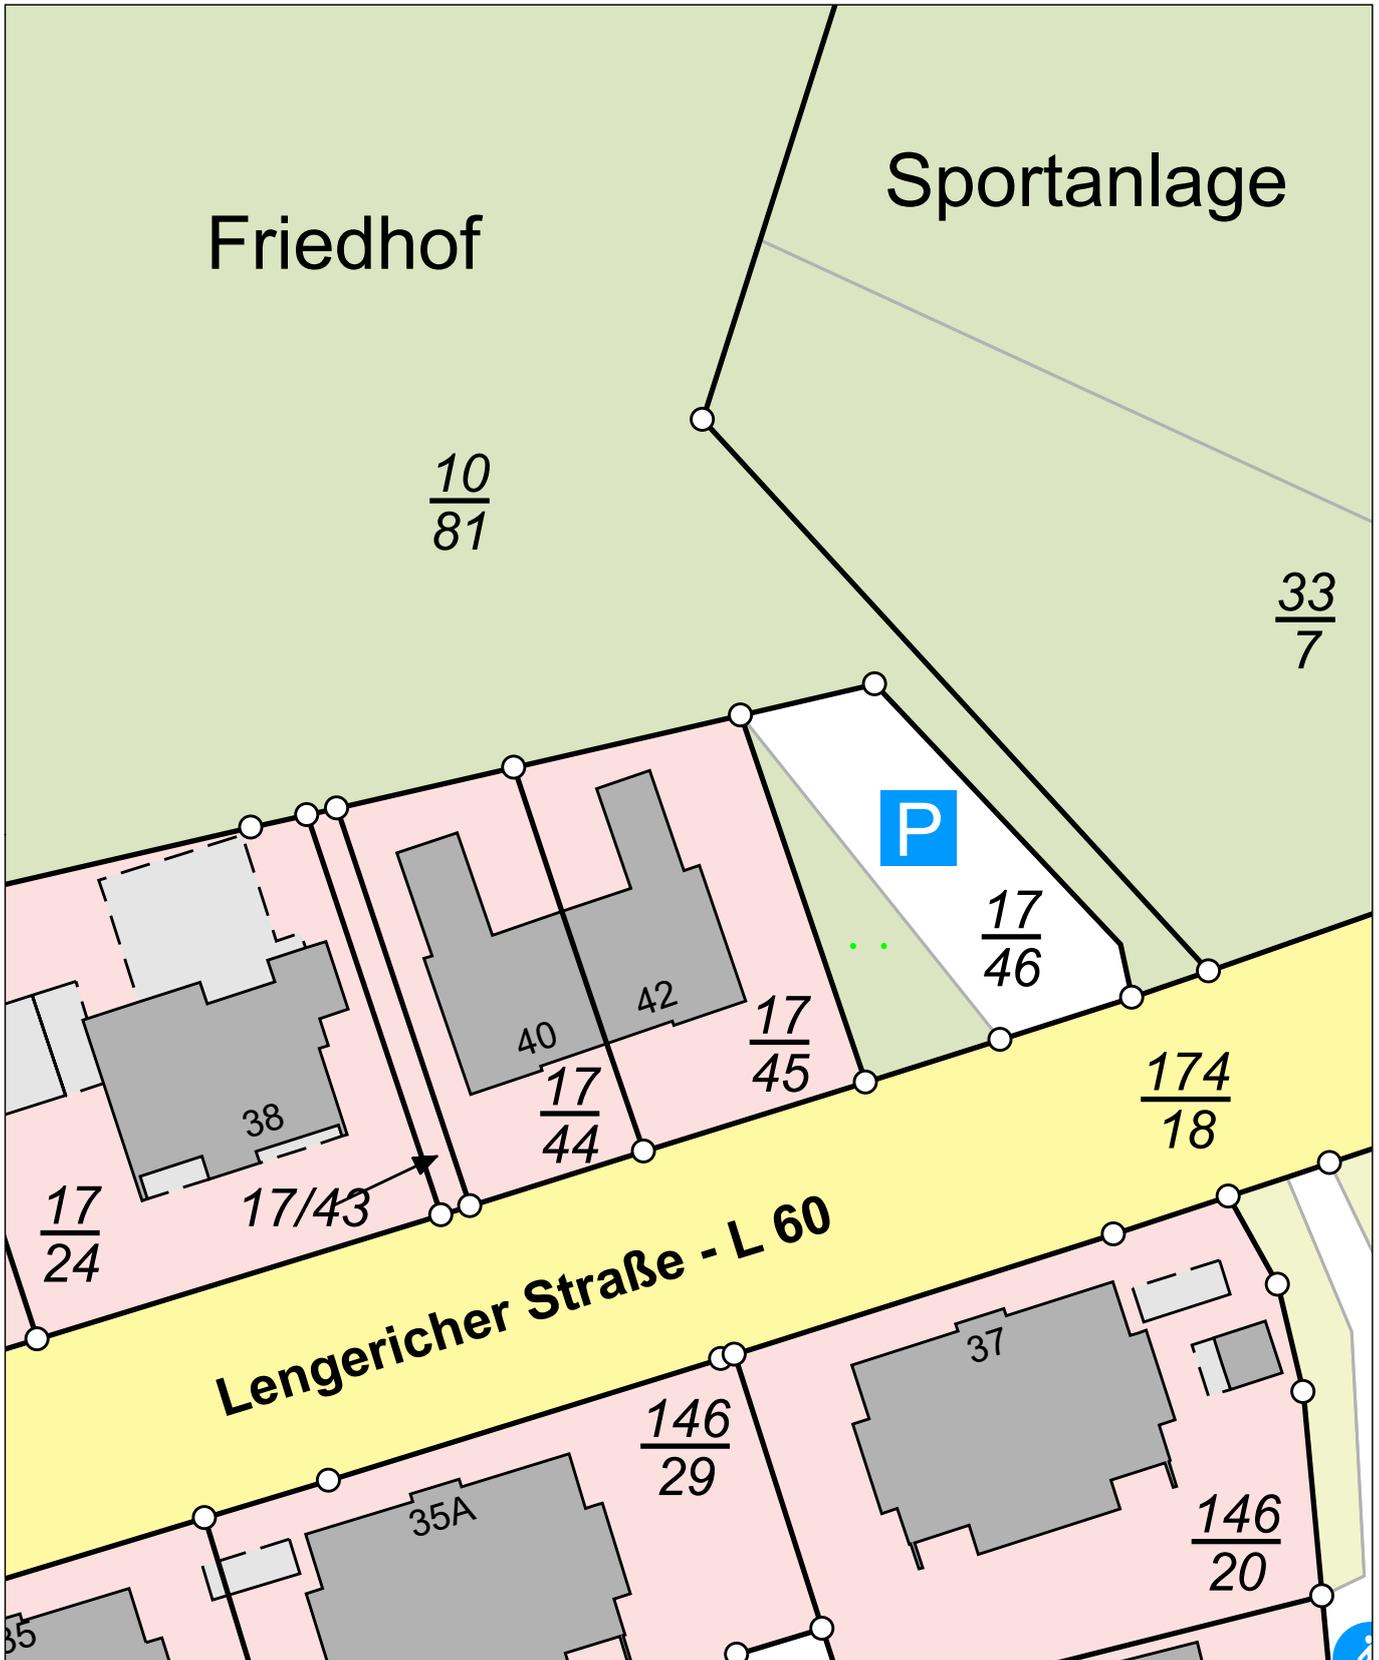

Maßstab 1:500 0 6,5 13 19,5 Meter

Verantwortlich für den Inhalt:

Landesamt für Geoinformation und Landesvermessung Niedersachsen
Regionaldirektion Osnabrück-Meppen - Katasteramt Lingen -
Jakob-Wolff-Platz 1
49808 Lingen (Ems)

Bereitgestellt durch:

Landesamt für Geoinformation und Landesvermessung Niedersachsen
Regionaldirektion Osnabrück-Meppen - Katasteramt Lingen -
Jakob-Wolff-Platz 1
49808 Lingen (Ems)

Zeichen: 073-V1-181/2024

Bei einer Verwertung für nichteigene oder wirtschaftliche Zwecke oder einer öffentlichen Wiedergabe sind die Allgemeinen Geschäfts- und Nutzungsbedingungen (AGNB) zu beachten; ggf. sind erforderliche Nutzungsrechte über einen zusätzlich mit der für den Inhalt verantwortlichen Behörde abzuschließenden Nutzungsvertrag zu erwerben.