


**Baugebiet:
"Zwischen Mühlenbach und Hessenweg"**

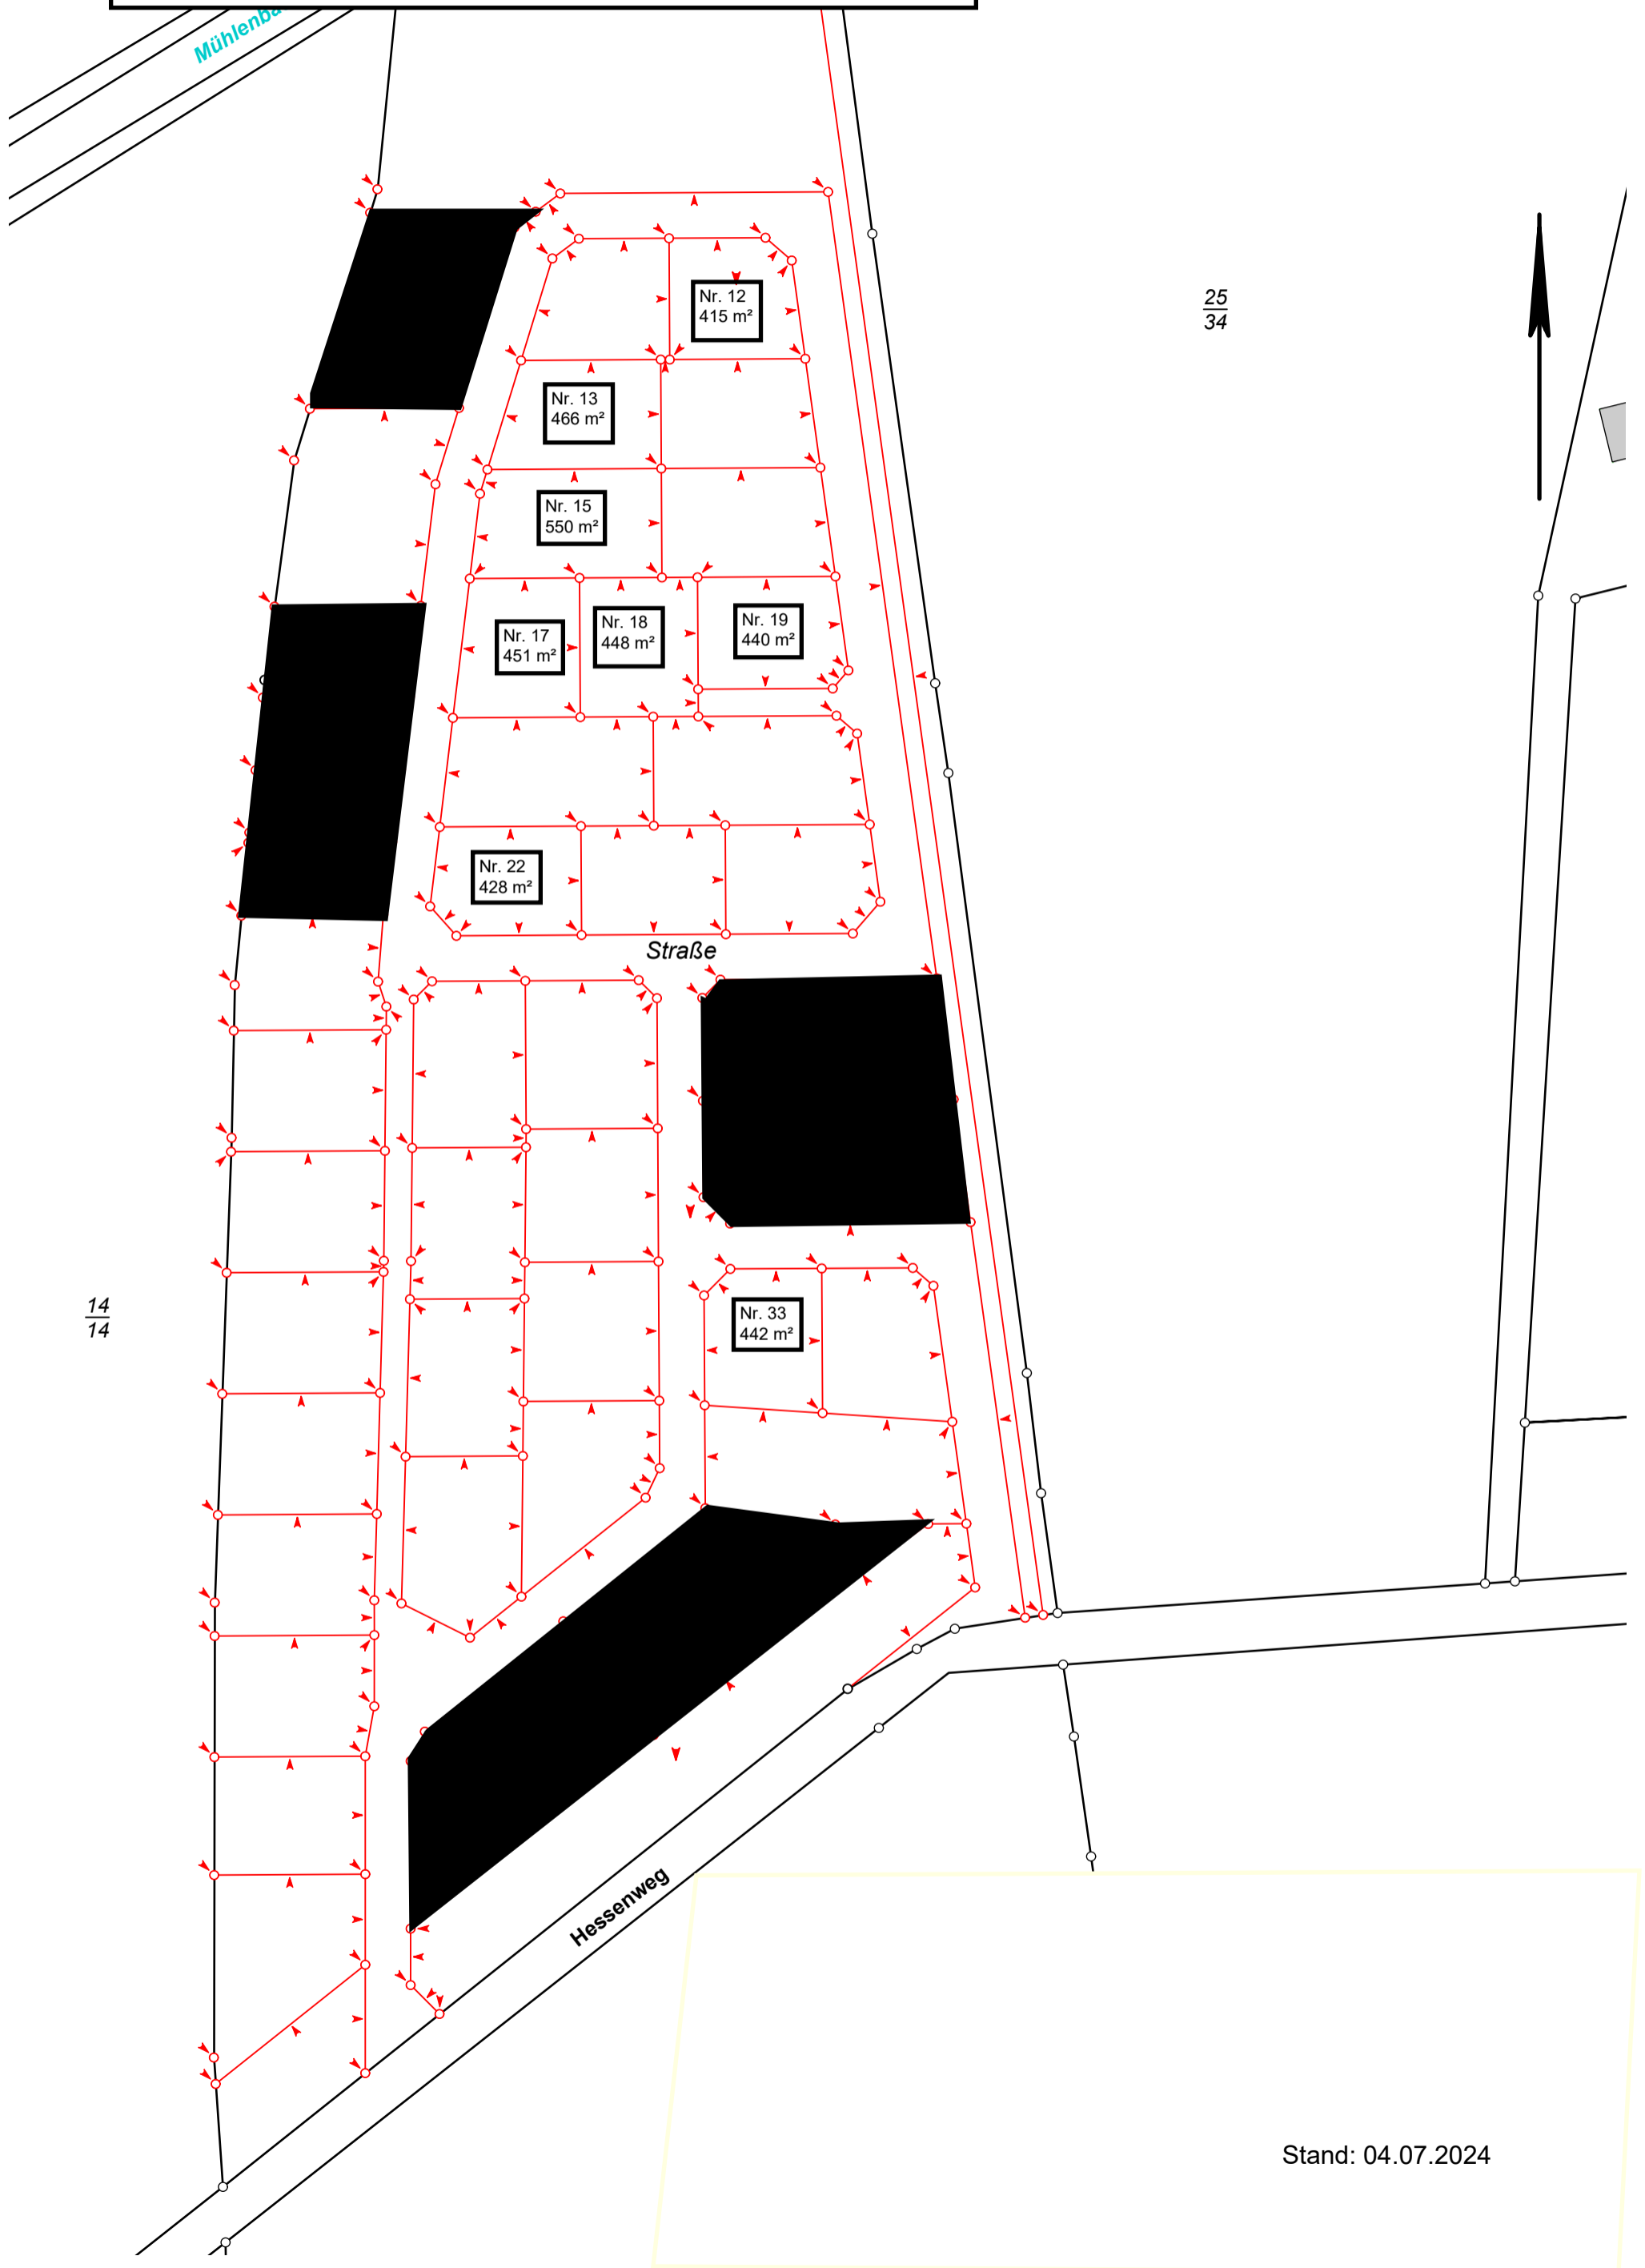

25
34

14
14

Stand: 04.07.2024