


**Baugebiet:
"Zwischen Mühlenbach und Hessenweg"**

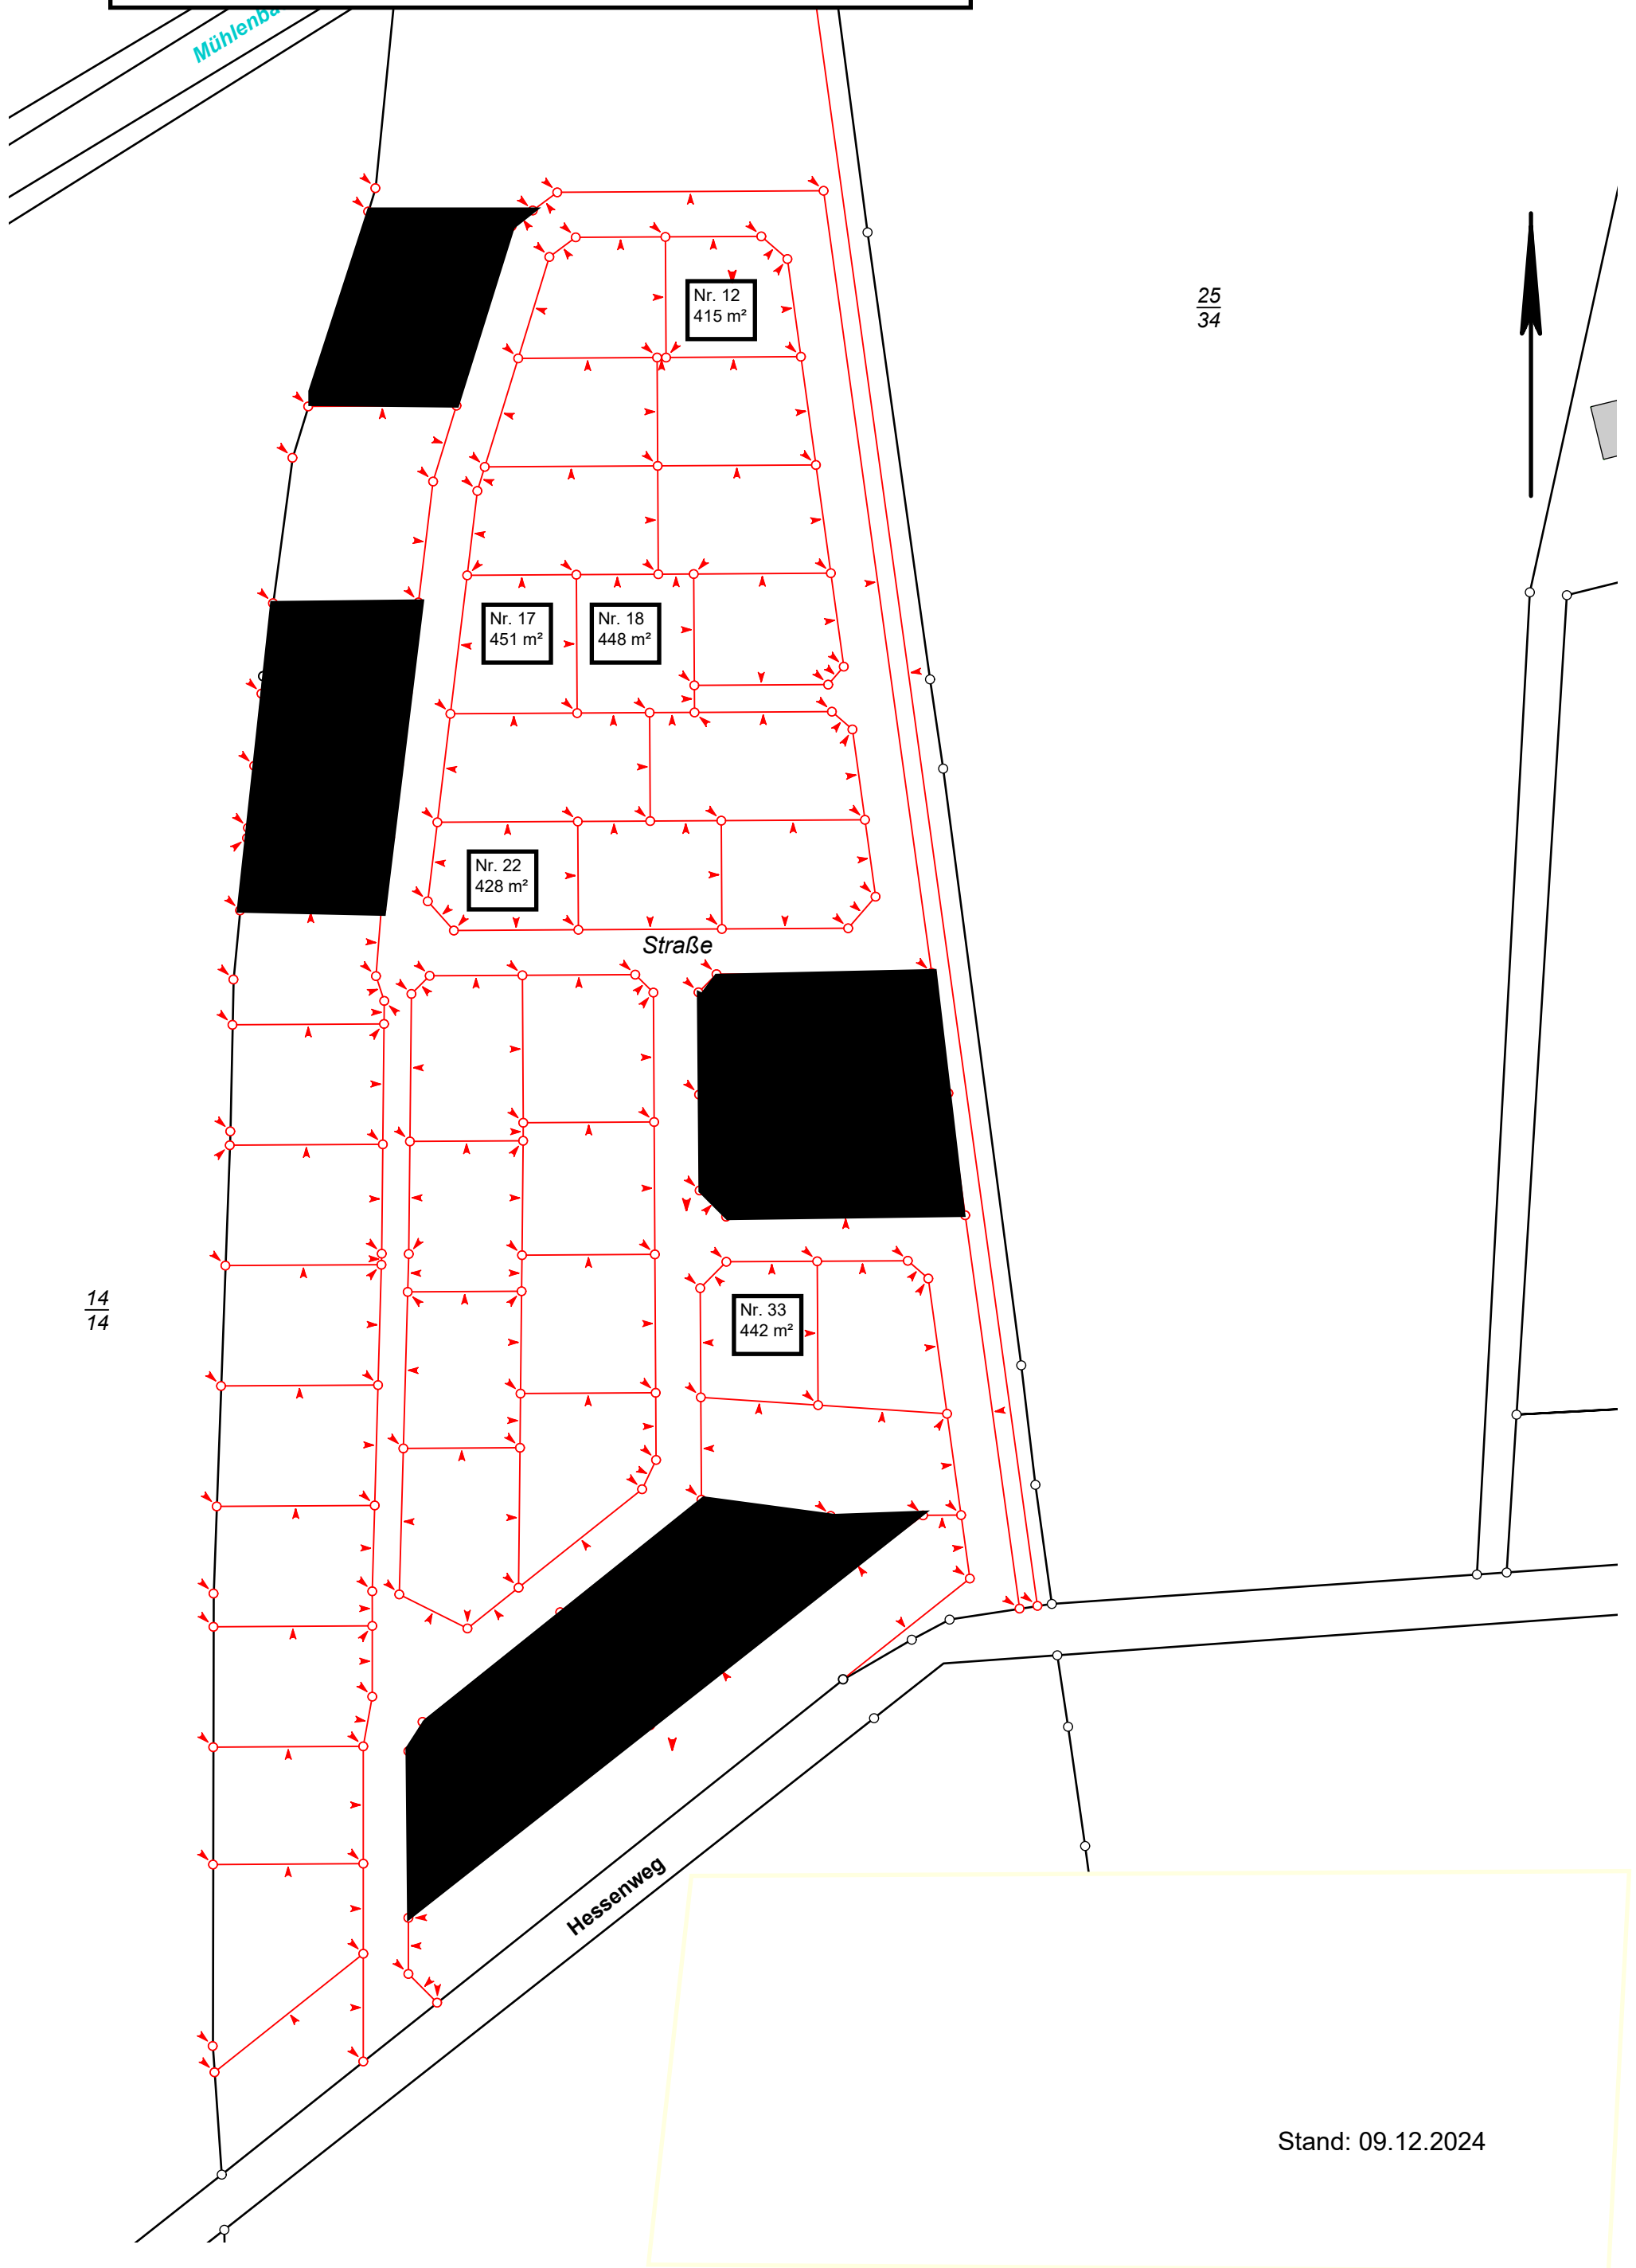

25
34

14
14

Stand: 09.12.2024